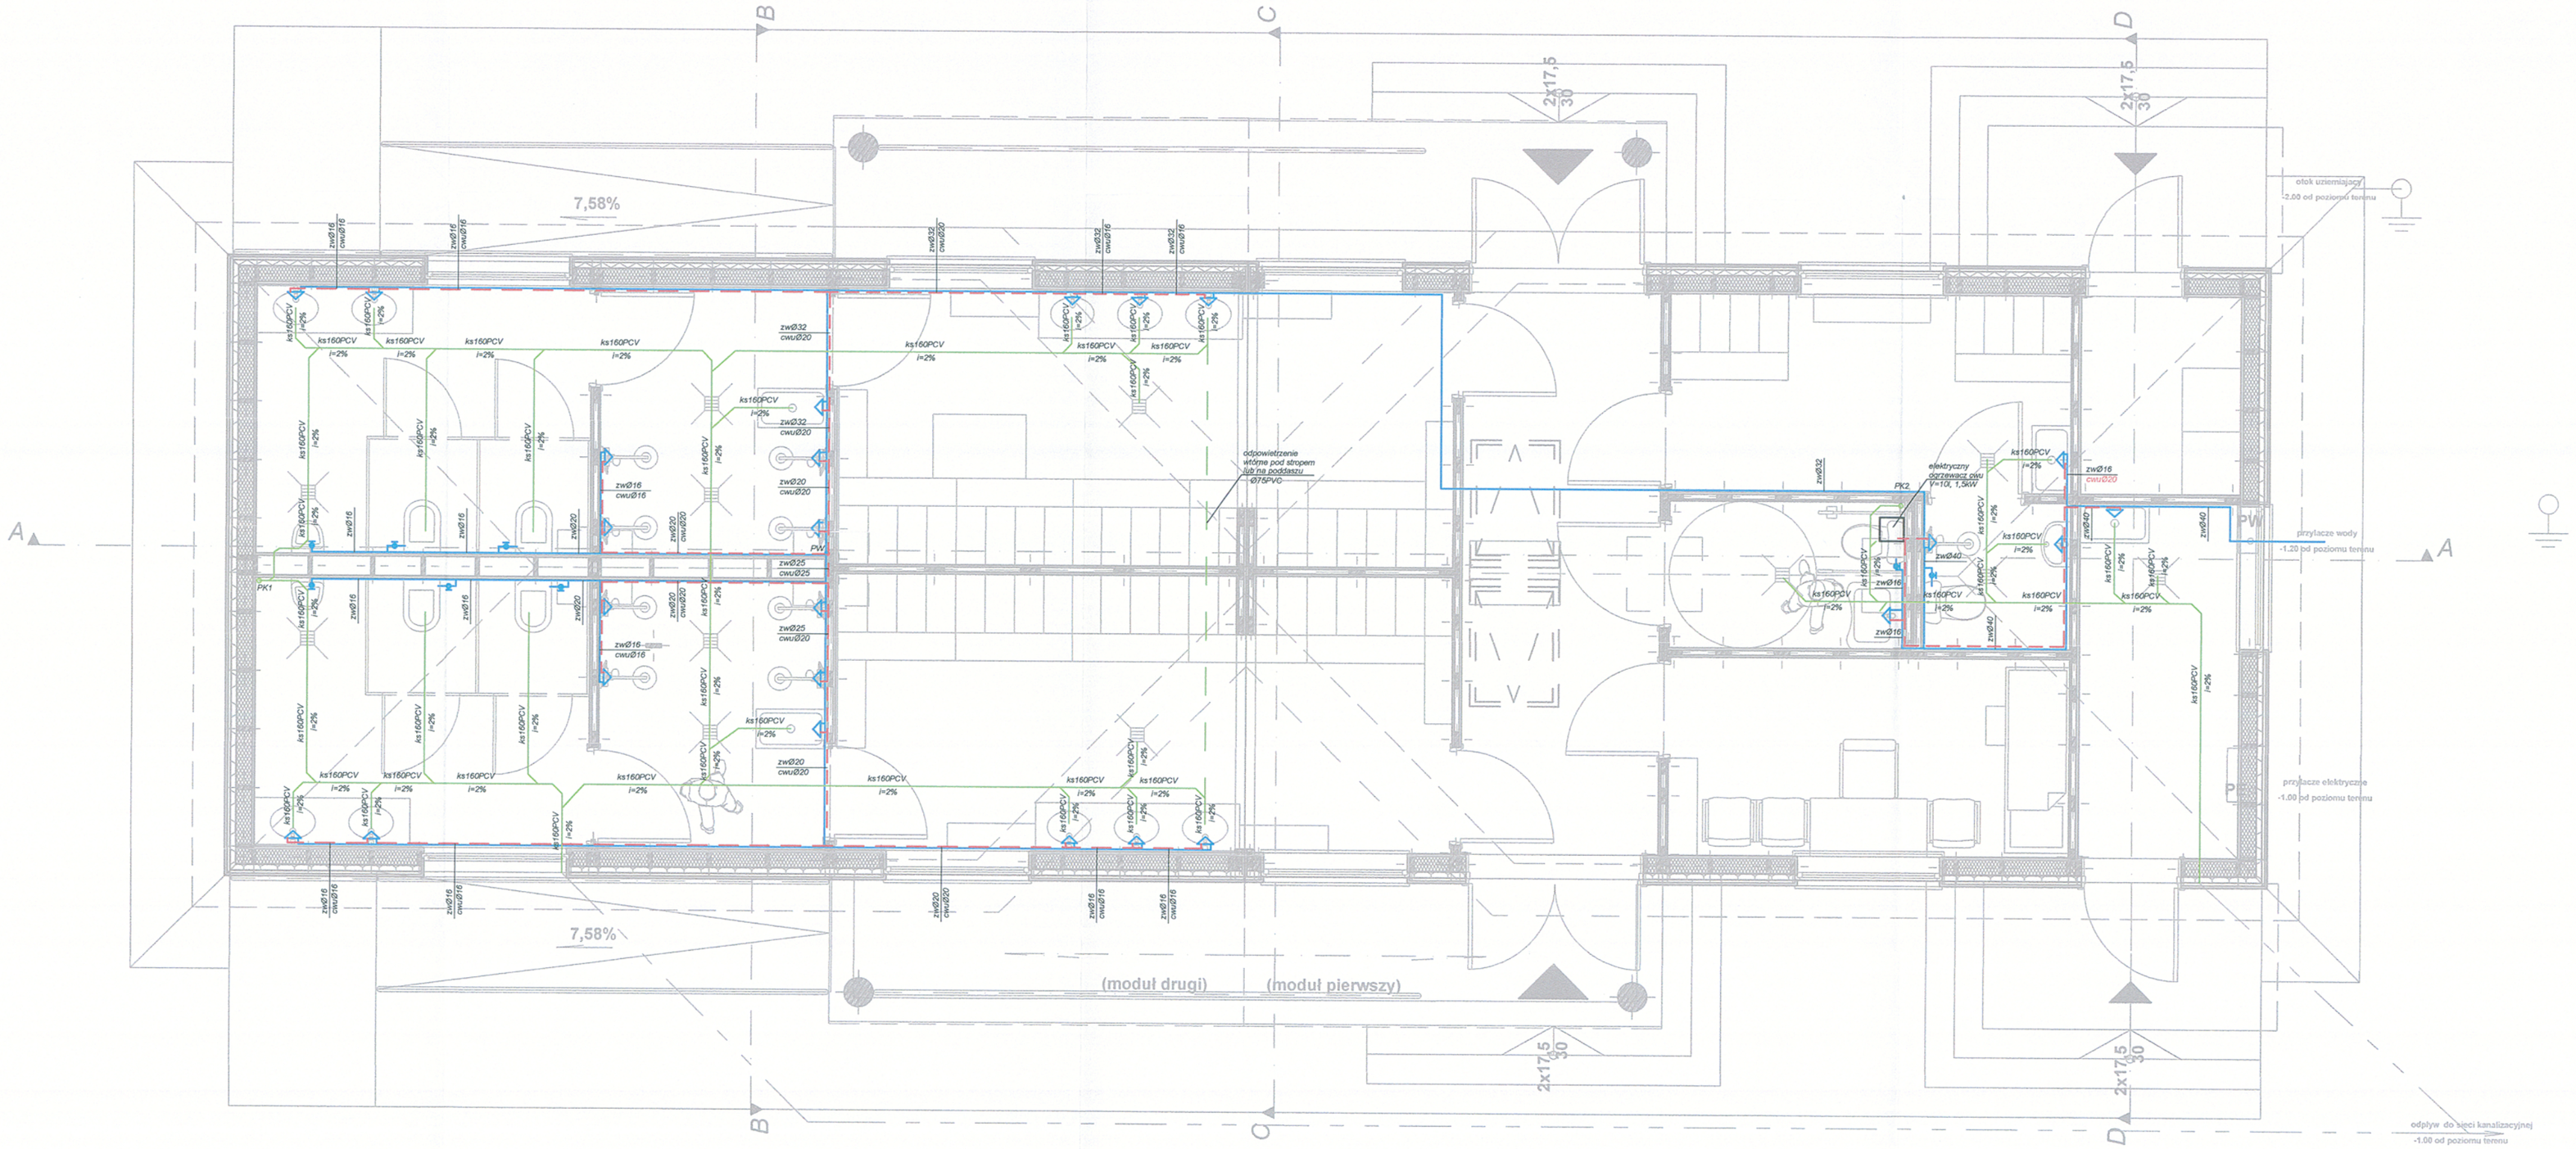

LEGENDA:

- *INSTALACJA WODY ZIMNEJ, Z RUR PEX*
- *INSTALACJA WODY CIEPŁEJ, Z RUR PEX*
- *PW — PIONY WODNE WODY ZIMNEJ I CIEPŁEJ, Z RUR PEX*
- *INSTALACJA KANALIZACJI SANITARNE, Z RUR PVC*
- *PK1 — PIONY KANALIZACJI SANITARNEJ, Z RUR PVC*

INDEX	DATA	ZMIANY / KOREKTY / POPRAWKI	PODPIS

SAMODZIELNA SZATNIA SPORTOWA (dwumodułowa) SZ1

INWESTOR:	ARCHITEKT:
Gmina Jelcz-Laskowice ul. Wincentego Witosa 24 55-220 Jelcz-Laskowice	dr inż. architekt Przemysław Stobiecki 50-370 Wrocław tel/fax 71 328 24 57

dr inżynier architekt PRZEMYSŁAW STOBIECKI
Uprawnienia budowlane do projektowania bez ograniczeń w specjalności architektonicznej nr 161/01/DUW

Stadium:	PROJEKT ARCHITEKTONICZNO - BUDOWLANY
Projekt:	RZUT PARTERU - INSTALACJA WOD.-KAN.

Inst. Sanitarne:	Numer uprawnień:	Data:
mgr. inż. Robert Flis	221/DOŚ/05	01.12.2014
Sprawdzający:	*Numer uprawnień:*	*Data:*
mgr. inż. Ireneusz Boris	63/DOŚ/03	01.12.2014

Kod projektu:	Skala:	Numer rysunku:	Index:
SZ1:	1 : 50	2	S