


# **I. Projekt zagospodarowania terenu**

**Część rysunkowa**

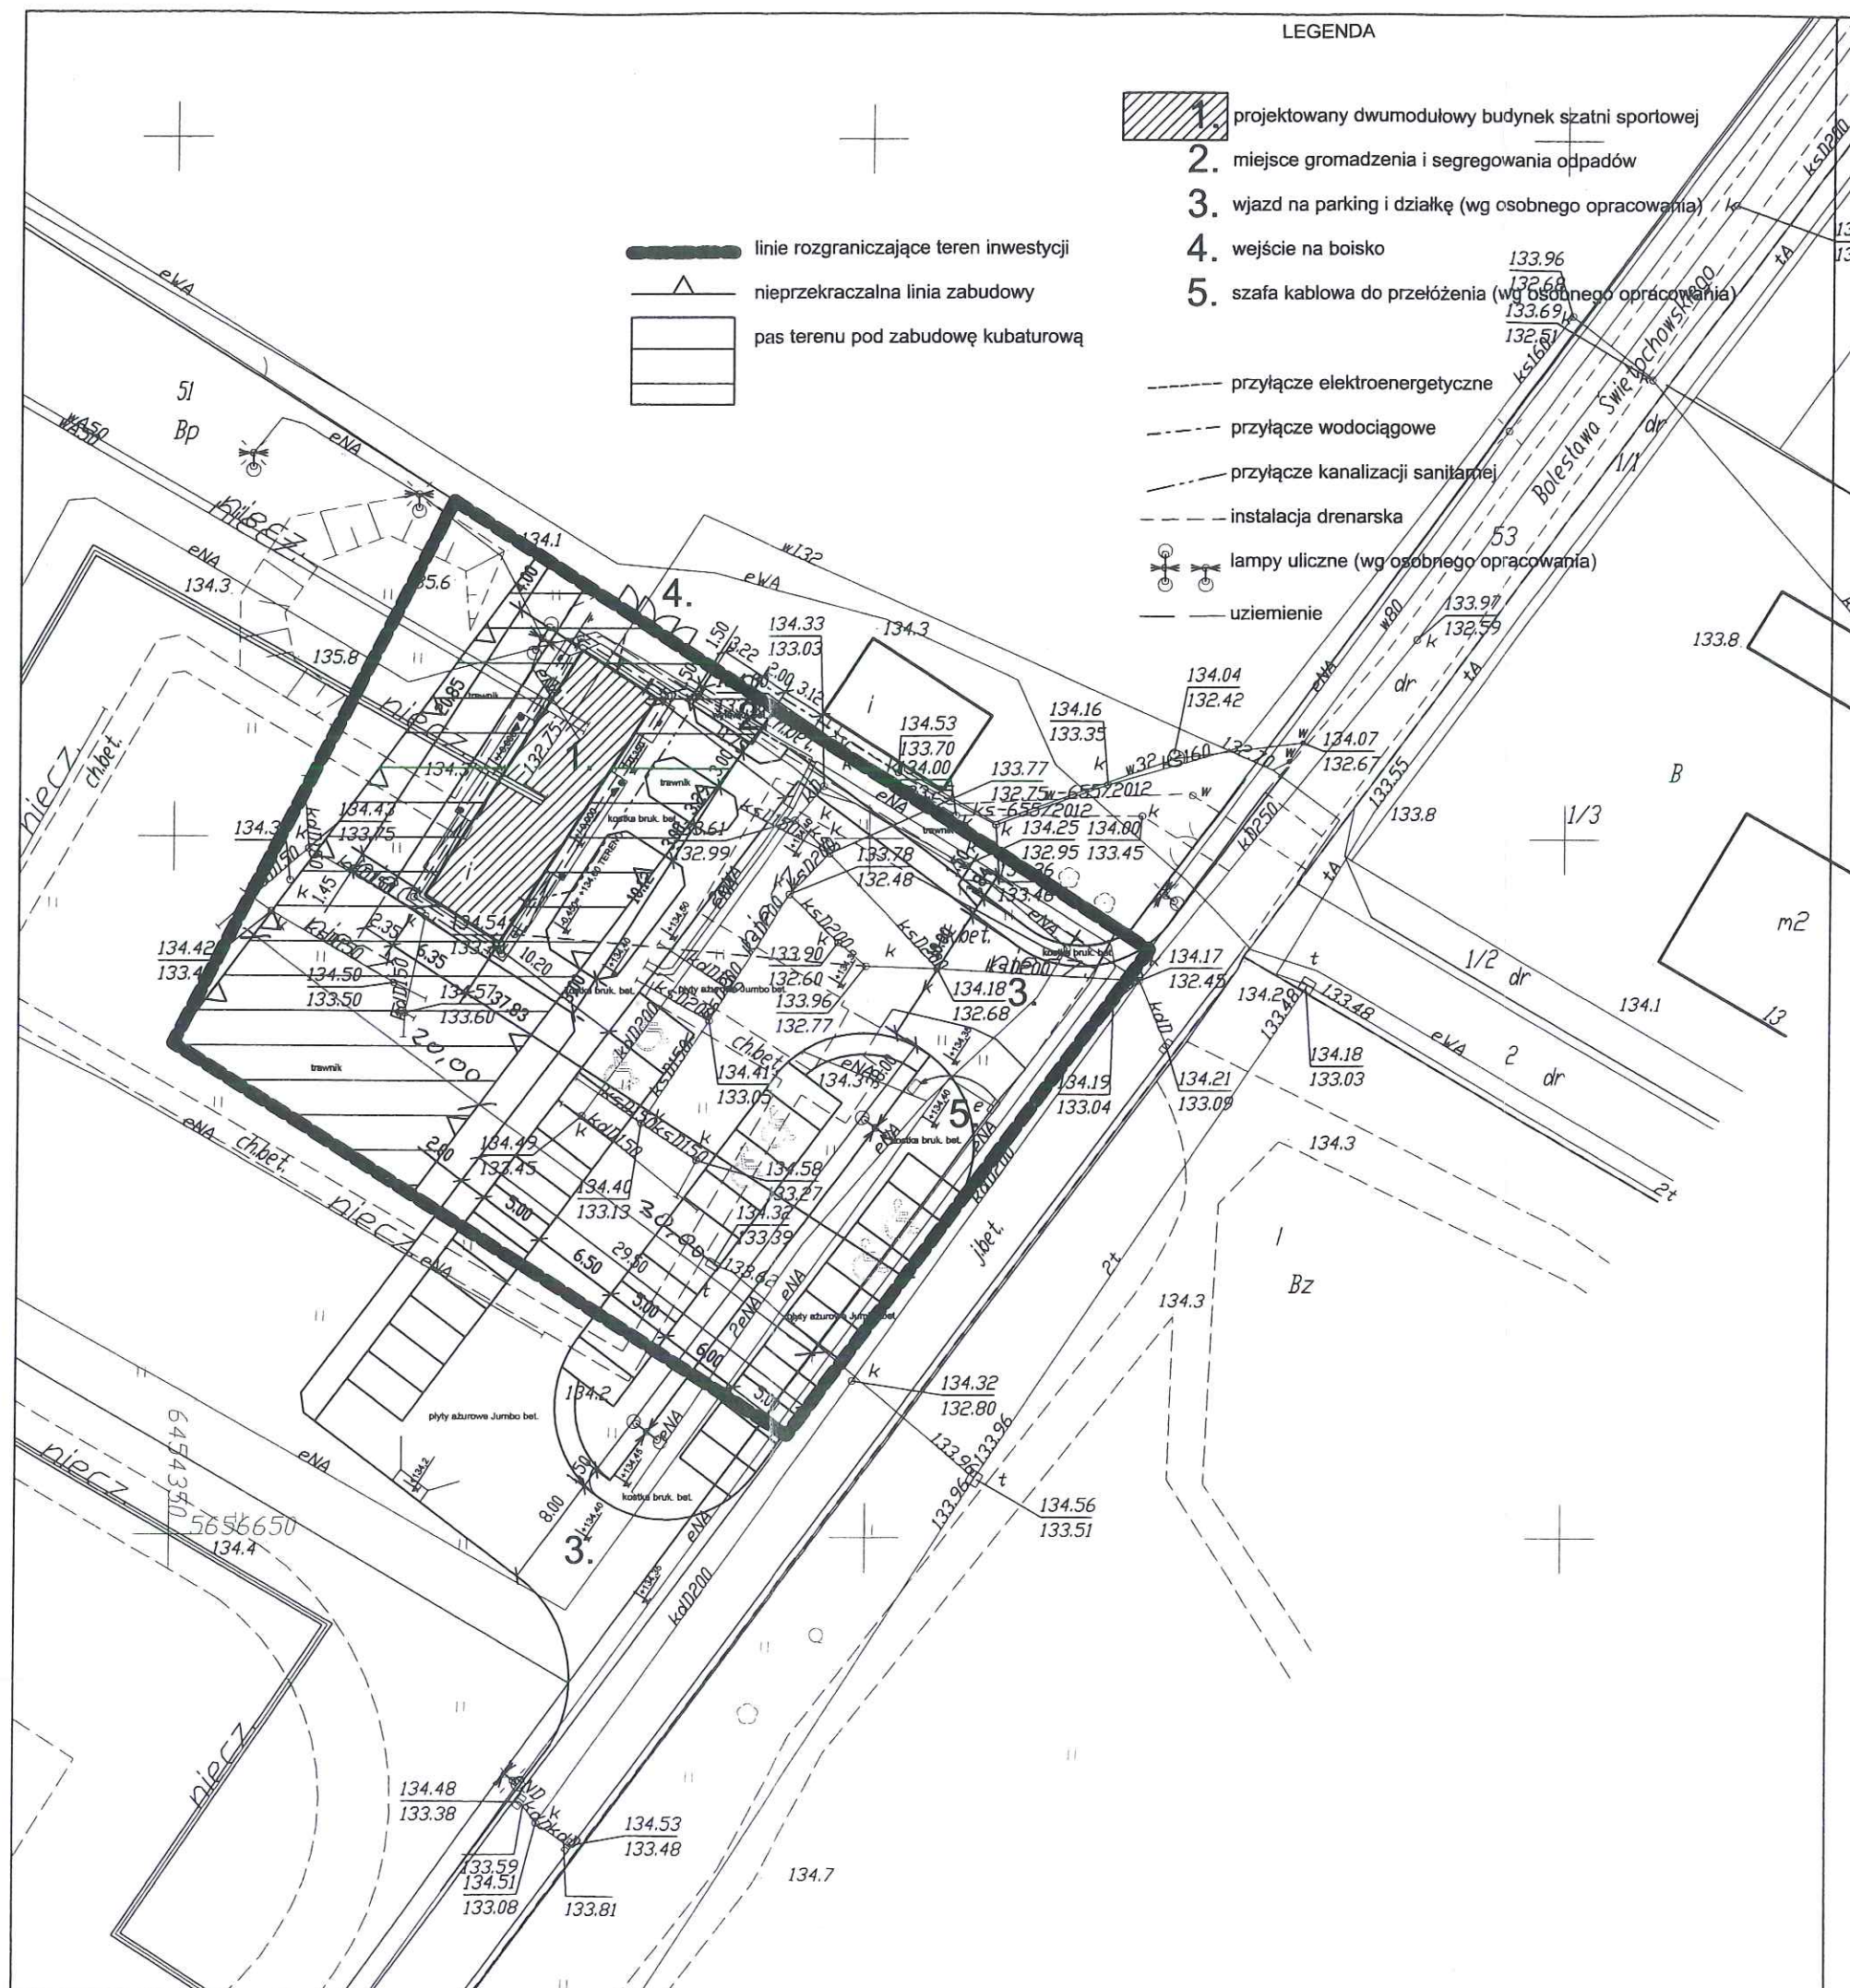



1/31			
RV			
1/30			
INDEX	DATA	ZMIANY / KOREKTY / POPRAWKI	PODPIS

**PROJEKT BUDOWLANY BUDYNKU SZATNI  
SPORTOWEJ (dwumodułowej) w  
JELCZU-LASKOWICACH przy ul. Bolesława  
Świętochowskiego, dz.nr 51 AM-48 obr.Laskowice**

<b>INWESTOR:</b> Gmina Jelcz - Laskowice ul. Wincentego Witosa 24 55-220 Jelcz - Laskowice	<b>ARCHITEKT:</b> dr inż. architekt Przemysław Stobiecki ul. Wyb. St. Wyspiańskiego 20/4 50-370 Wrocław tel/fax 71 328 24 57
---	---

<b>Stadium:</b>	<b>PROJEKT ZAGOSPODAROWANIA TERENU</b>
<b>Projekt:</b>	<b>ZAGOSPODAROWANIE TERENU</b>

<b>Architektura:</b>	<b>Numer uprawnień:</b>	<b>Data:</b>
dr inż. arch. Przemysław Stobiecki	161/01/DUW	20.12.2014
<b>Sprawdzający:</b>	<b>Numer uprawnień:</b>	<b>Data:</b>
mgr inż. arch. Krystyna Malkiewicz	242/91/UW	20.12.2014

<b>Konstrukcje:</b>	<b>Numer uprawnień:</b>	<b>Data:</b>
dr hab. inż. Waldemar Bober	265/87/UW	20.12.2014
<b>Sprawdzający:</b>	<b>Numer uprawnień:</b>	<b>Data:</b>
dr inż. Dominik Fisel	6/DOŚ/12	20.12.2014

<b>Inst. Sanitarne:</b>	<b>Numer uprawnień:</b>	<b>Data:</b>
mgr inż. Robert Flis	221/DOŚ/05	20.12.2014
<b>Sprawdzający:</b>	<b>Numer uprawnień:</b>	<b>Data:</b>
mgr inż. Ireneusz Bors	63/DOŚ/03	20.12.2014

<b>Inst. Elektryczne:</b>	<b>Numer uprawnień:</b>	<b>Data:</b>
Tadeusz Plotowicz	62/91/UW	20.12.2014
<b>Sprawdzający:</b>	<b>Numer uprawnień:</b>	<b>Data:</b>
mgr inż. Włodzisław Maryniak	23/86/UW	20.12.2014

<b>Kod projektu:</b>	<b>Skala:</b>	<b>Numer rysunku:</b>	<b>Index:</b>
SZ1:	1 : 500	1PZT	A



Uzgodniono pod względem wymagań higienicznych i zeroowych bez przeszkód (zgodnie z art. 17).

21.07.2015  
8.10.7.15

mgr inż. Agnieszka Miniewicz  
Rzecznik ds. sanitarnohigienicznych  
Nr uprawnień 88-N/01 w zakresie ograniczeń  
Adres: ul. Stalowa 33/27  
53-404 Wrocław tel. 693-527-959

LEGENDA

1. projektowany dwumodułowy budynek szatni sportowej
2. miejsce gromadzenia i segregowania odpadów
3. wjazd na parking i działkę (wg osobnego opracowania)
4. wejście na boisko
5. szafa kablowa do przełożenia (wg osobnego opracowania)

- przylącze elektroenergetyczne
- przylącze wodociągowe
- przylącze kanalizacji sanitarnej
- instalacja drenarska
- lampy uliczne (wg osobnego opracowania)
- uziemienie

INDEX	DATA	ZMIANY / KOREKTY / POPRAWKI	PODPIS
1/31			
1/30			

PROJEKT BUDOWLANY BUDYNKU SZATNI  
SPORTOWEJ (dwumodułowej) w  
JELCZU-LASKOWICACH przy ul. Bolesława  
Świętochowskiego, dz.nr 51 AM-48 obr.Laskowice

INWESTOR:	ARCHITEKT:
Gmina Jelcz - Laskowice ul. Wincentego Witosa 24 55-220 Jelcz - Laskowice	dr inż. architekt Przemysław Stobiecki ul. Wyb. St. Wyspiańskiego 20/4 50-370 Wrocław tel/fax 71 328 24 57

Stadium:	PROJEKT ZAGOSPODAROWANIA TERENU
Projekt:	ZAGOSPODAROWANIE TERENU

Architektura:	Numer uprawnień:	Data:
dr inż. arch. Przemysław Stobiecki	161/01/DUW	20.12.2014
Sprawdzający:	Numer uprawnień:	Data:
mgr inż. arch. Krystyna Malkiewicz	242/91/UW	20.12.2014

Konstrukcje:	Numer uprawnień:	Data:
dr hab. inż. Waldemar Bober	265/87/UW	20.12.2014
Sprawdzający:	Numer uprawnień:	Data:
dr inż. Dominik Fisel	6/DOŚ/12	20.12.2014

Inst. Sanitarne:	Numer uprawnień:	Data:
mgr inż. Robert Flis	221/DOŚ/05	20.12.2014
Współpraca:		
mgr inż. Ewa Chmura		
Sprawdzający:	Numer uprawnień:	Data:
mgr inż. Ireneusz Bors	63/DOŚ/03	20.12.2014

Inst. Elektryczne:	Numer uprawnień:	Data:
Tadeusz Potrowicz	62/91/UW	20.12.2014
Sprawdzający:	Numer uprawnień:	Data:
mgr inż. Włodzisław Maryniak	23/86/UW	20.12.2014

Kod projektu:	Skala:	Numer rysunku:	Index:
SZ1:	1 : 500	1PZT	A

STAROSTWO POWIATOWE W OŁAWIE  
WYDZIAŁ ARCHITEKTURY I BUDOWNICTWA  
Niniejszy projekt: architektoniczno-budowlany:  
- budynek szatni sportowej  
- z przybudówką rampami  
- w Jelczu-Laskowicach dz. 51  
- AM-48 obr. Laskowice  
(tytuł przedsięwzięcia, zadania inwestycyjnego, adres)

ZATWIERDZAM


decyzją Nr 303/2016  
wydaną w dniu 11.03.2016  
z tytułu sprawy AB. 6740.314.2015

RZECZOZNAWCA DO SPRAW  
ZABEZPIECZEŃ PRZECIWOPOŻAROWYCH  
mgr inż. Waldemar Kozłowski nr upr. 225/93  
Wrocław dn. 08.11.2015  
Zgodność projektu z wymogami ochrony  
przeciwpożarowej stwierdzam  
bez uwag 36215

Z up. STAROSTY  
mgr inż. Mariusz Wigdorczyk  
NACZELNIK WYDZIAŁU  
Architektury i Budownictwa



# LEGENDA

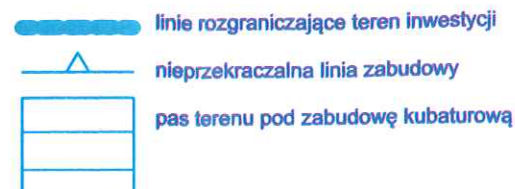

1. projektowany dwumodułowy budynek szatni sportowej
2. miejsce gromadzenia i segregowania odpadów
3. wjazd na parking i działkę (wg osobnego opracowania)
4. wejście na boisko
5. szafa kablowa do przełożenia (wg osobnego opracowania)

- przyłącze elektroenergetyczne  
przyłącze wodociągowe  
przyłącze kanalizacji sanitarnej  
instalacja drenarska  
lampy uliczne (wg osobnego opracowania)

- wylewka betonowa  
nawierzchnia z płyt zelb. Jumbo (wg osobnego opracowania)  
chodniki z betonowej kostki brukowej  
trawniki i zielen na działce  
nawierzchnia ulicy Swietochowskiego (wg osobnego opracowania)  
granica działki  
nowe elementy ogrodzenia działki (wg osobnego opracowania)

INDEX	DATA	ZMIANY / KOREKTY / POPRAWKI	PODPIS

## PROJEKT BUDOWLANY BUDYNKU SZATNI SPORTOWEJ (dwumodułowej) w JELCZU-LASKOWICACH przy ul. Bolesława Świętochowskiego, dz.nr 51 AM-48 obr.Laskowice

INWESTOR:	ARCHITEKT:
Gmina Jelcz - Laskowice ul.Wincentego Witosa 24 55-220 Jelcz - Laskowice	dr inż. architekt Przemysław Stobiecki ul.Wyb.St.Wyspiańskiego 20/4 50-370 Wrocław tel/fax 71 328 24 57

Stadium:	PROJEKT ZAGOSPODAROWANIA TERENU
Projekt:	ZAGOSPODAROWANIE TERENU nawierzchnie

Architektura:	Numer uprawnień:	Data:
dr inż. arch. Przemysław Stobiecki	161/01/DUW	20.12.2014
Sprawdzający:	Numer uprawnień:	Data:
mgr inż. arch. Krystyna Malkiewicz	242/91/UW	20.12.2014

Konstrukcje:	Numer uprawnień:	Data:
dr hab. inż. Waldemar Bober	265/87/UW	20.12.2014
Sprawdzający:	Numer uprawnień:	Data:
dr inż. Dominik Fisel	6/DOŚ/12	20.12.2014

Inst. Sanitarne:	Numer uprawnień:	Data:
mgr inż. Robert Flis	221/DOŚ/05	20.12.2014
Współpraca: mgr inż. Ewa Chmura		
Sprawdzający:	Numer uprawnień:	Data:
mgr inż. Ireneusz Bors	63/DOŚ/03	20.12.2014

Inst. Elektryczne:	Numer uprawnień:	Data:
Tadeusz Piotrowicz	62/91/UW	20.12.2014
Sprawdzający:	Numer uprawnień:	Data:
mgr inż. Włodzisław Maryniak	23/86/UW	20.12.2014

Kod projektu:	Skala:	Numer rysunku:	Index:
SZ1:	1 : 500	2PZT	A