


ELEWACJA WSCHODNIA

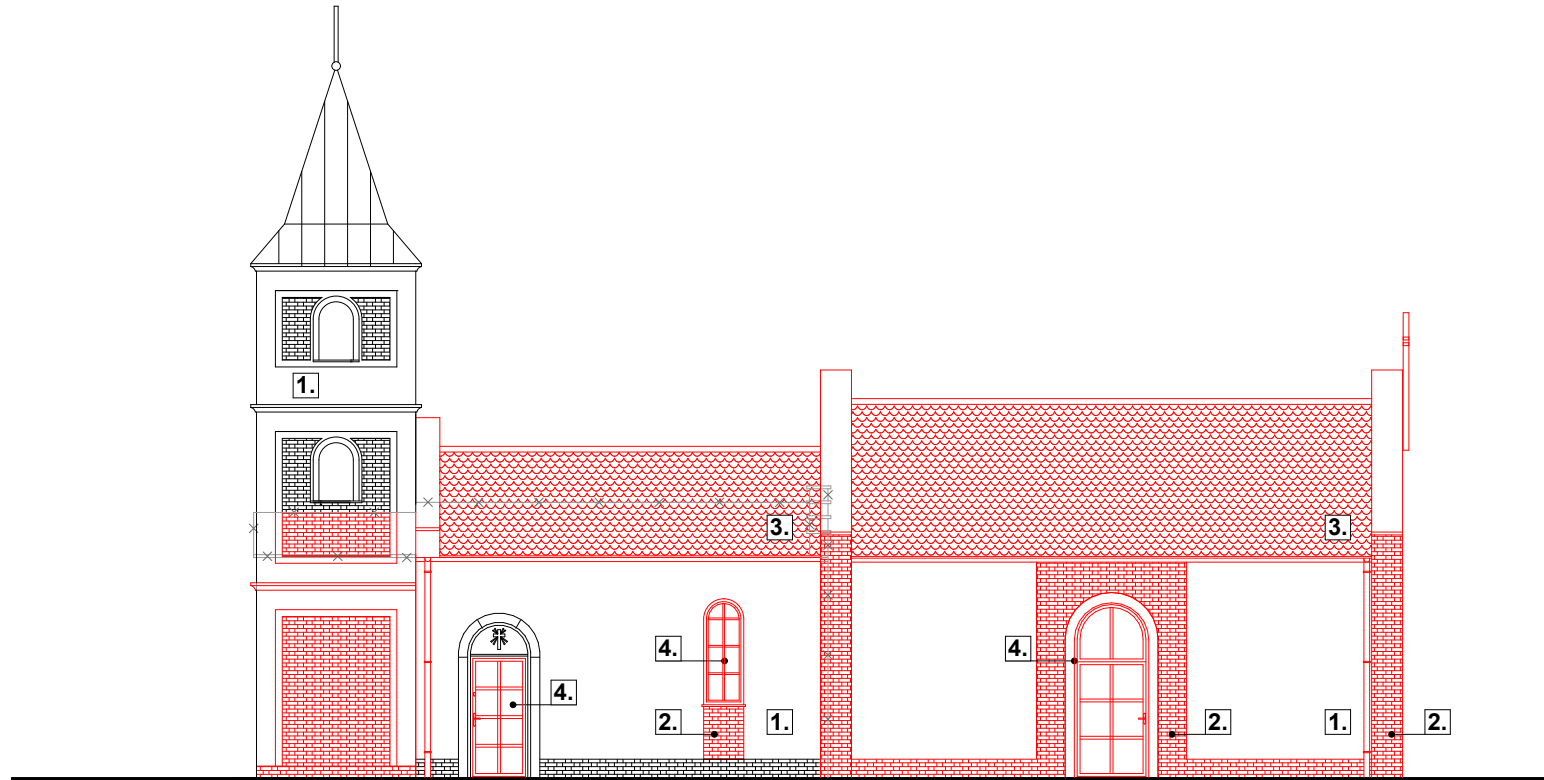

ELEWACJA POŁUDNIOWA

LEGENDA:

- 1. TYNK W KOLORZE BIAŁYM
- 2. PŁYTKA KLINKIEROWA W KOLORZE CEGLASTYM
- 3. DACHÓWKA KARPIÓWKA W KOLORZE CEGLASTYM, MATOWYM
- 4. STOLARKA ALUMINIOWA W KOLORZE GRAFITOWYM

- ELEMENTY BUDOWLANE PROJEKTOWANE
- ELEMENTY BUDOWLANE ISTNIEJĄCE
- X—X— ELEMENTY BUDOWLANE DO LIKWIDACJI

PIETRUCHA . MROZIUK PROJEKT ul. Rzeczna 16, 55-003 Nadolice Wielkie		INWESTOR: GMINA JELCZ - LASKOWICE UL. WINCENTEGO WITOSA 24 55-220 JELCZ - LASKOWICE	
PROJEKT WYKONAWCZY ROZBUDOWY I PRZEBUDOWY KAPLICY			
PROJEKTANT:	mgr inż. arch. Krzysztof Mroziuk Upr nr 01/02/DOIA		
WSPÓŁPRACA:	mgr inż. arch. Karol Pietrucha		
ADRES INWEST.	Jelcz - Laskowice, ul. Chwałowicka, dz. nr ewid. 8, AM 58, obręb Laskowice		
BRANŻA	ARCHITEKTURA		P.W. 05.2016
ELEWACJE PŁD. I WSCH.			SKALA 1:100
			NR RYS. A-02