PRZEKRÓJ KONSTRUKCYJNY POŁĄCZENIA PROJEKTOWANEJ NAWIERZCHNI BITUMICZNEJ Z NAWIERZCHNIĄ ISTNIEJĄCĄ

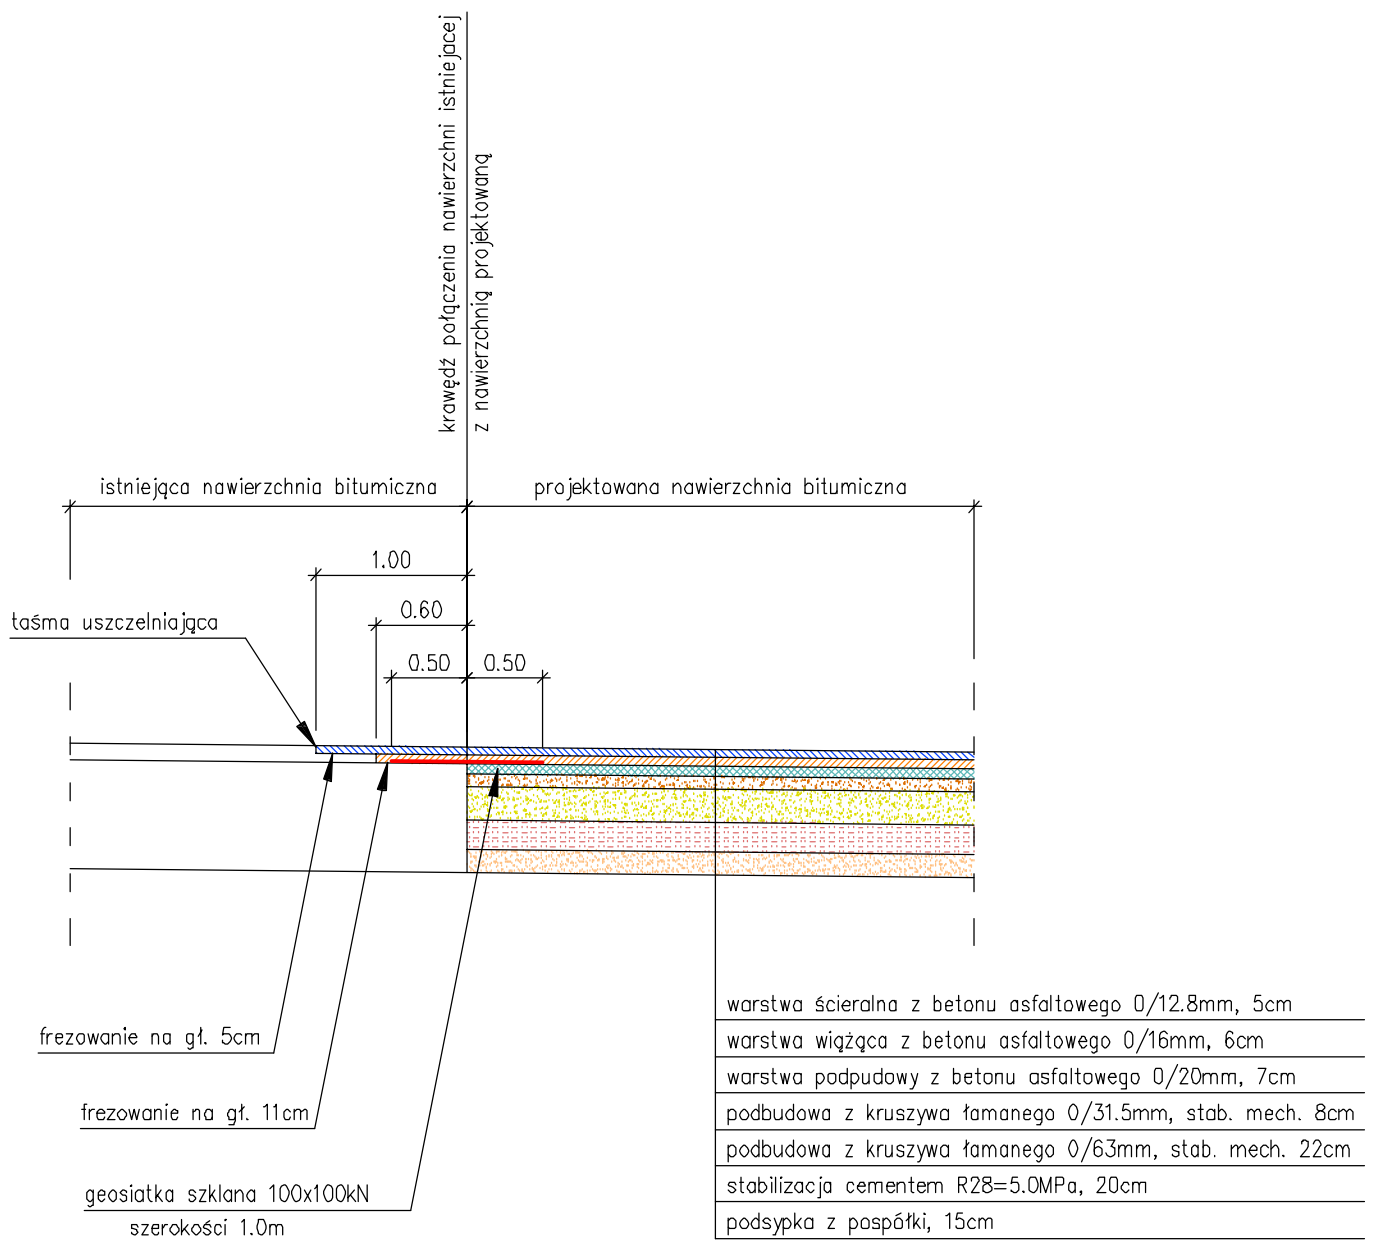

Zakład Usługowy PROBER

mgr inż. Paulina Koba - Gwiazda

ul. Zacisze 7, 55-230 Jelcz-Laskowice, tel. kom. 602 381 330

Projektant:	mgr inż. Paulina Koba - Gwiazda upr. nr 205/DOŚ/05		Data:	Sierpień 2016
Sprawdzający:	dr inż. Henryk Koba upr. nr 423/82/WBPP		Branża:	Drogowa
Opracowujący:	mgr inż. Paulina Koba - Gwiazda upr. nr 205/DOŚ/05		Stadium:	Projekt wykonawczy
Obiekt:	PRZEBUDOWA ULICY LILIOWEJ W JELCZU - LASKOWICACH od skrzyżowania z ul. Tańskiego do skrzyżowania z ul. Bożka			
Rysunek:	Nr D.1 PRZEKRÓJ KONSTRUKCYJNY POŁĄCZENIA PROJEKTOWANEJ NAWIERZCHNI BITUMICZNEJ Z NAWIERZCHNIĄ ISTNIEJĄCĄ			SKALA 1:50