

Adres do korespondencji:

TAURON Dystrybucja S.A. Oddział we Wrocławiu
Wydział Dokumentacji
ul. Energetyczna 5, 56-400 Oleśnica
tel.: 71 889 43 84, 889 43 45
fax: 71 399 95 19



Oleśnica, 21.08.2015r.

Sygnatura: TD/OWR/OMD/1004551319/2015-08-10/084

Zakład Usługowy „PROBER”
ul. Zacisze 7
55-230 Jelcz - Laskowice

Dotyczy: projekt przebudowy ulic: Świętochowskiego, część Tymienieckiego, Żurawskiego, Słonecznej, część Parkowej, część Łąkowej w Jelczu – Laskowicach.

Odpowiadając na pismo TD/OWR/OMD/1004551319 z dnia 2015.08.10 informujemy, że pozytywnie opiniujemy przedstawiony projekt przebudowy ulic Świętochowskiego, część Tymienieckiego, Żurawskiego, Słonecznej, część Parkowej, część Łąkowej w Jelczu – Laskowicach (zgodnie z dołączoną mapą jako załącznik do uzgodnienia) z następującymi ustaleniami.

Zastosować ustalenia Wydziału OME-3 z dnia 28.07.2015 (prowadzący p. Wojciech Derkacz), porozumienie TD/OWR/RDE53/KS-4113-ZU/20675/14-1 (prowadzący p. Piotr Jesionek), oraz uzgodnienie SWS-3/AW/21U-078/2015 (prowadzący p. Adam Wiącek) Istniejący kabel SN K-2061 20KV znajdujący się w obrębie przebudowanego obszaru umieścić na całej długości w dwudzielnych rurach osłonowych typu A-160 PS firmy AROT kolor czerwony o średnicy 160mm. Dodatkowo obok istniejącego kabla SN należy ułożyć rurę rezerwową SRS o średnicy 160mm kolor czerwony długości ok. 224 m zgodnie z zapisem na mapie projektowej. Odcinek w/w rezerwowej rury SRS dostarczy TAURON Dystrybucja S.A. Oddział Wrocławiu, natomiast prace związane z jej ułożeniem spoczywają po stronie inwestora.

Uzgodnić miejsce posadowienia szafki oświetleniowej SO ul. Żurawskiego przy projektowaniu ZK4-1P ZP 213020857 dla zasilenia w/w szafki SO.

Wszelkie zbliżenia i skrzyżowania projektowanej inwestycji z urządzeniami TAURON Dystrybucja S.A. należy wykonać zgodnie z obowiązującymi normami i przepisami.

Kable elektroenergetyczne będące w kolizji zaprojektować jako przejście w rurze osłonowej dwudzielnej przepustu wychodzącego 0,5m poza jezdnię/zjazd długości min. 3m. Dla kabli nN stosować rury o średnicy minimum 110mm koloru niebieskiego, a dla kabli SN stosować rury o średnicy minimum 160mm koloru czerwonego.

Prace w pobliżu urządzeń podziemnych TAURON Dystrybucja S.A. należy wykonać ręcznie. Dokładne położenie kabli (w miejscach kolizji) należy ustalić za pomocą przekopów kontrolnych, wykonanych ręcznie (bez użycia sprzętu mechanicznego) szczególnie miejsca położenia krawężników i obrzeży przy istniejącej infrastrukturze energetycznej.

Informujemy, iż odpowiedzialność za stosowanie bezpiecznych metod pracy oraz ewentualne uszkodzenia naszych urządzeń ponosi kierujący pracami tj. osoba z uprawnieniami do robót elektrycznych, względnie kierownik budowy lub właściciel obiektu.

**ZA ZGODNOŚĆ
Z ORYGINAŁEM**

TAURON Dystrybucja S.A.
ul. Jasnogórska 11 31-358 Kraków
tel.: 12 261 10 00, 71 889 51 11
fax: 12 261 10 01, 71 889 50 19
e-mail: kontakt@tauron-dystrybucja.pl

Sąd Rejonowy dla Krakowa, Śródmieście
XI Wydział Gospodarczy Krajowego Rejestru Sądowego
KRS 0000073321, NIP 6110202860, REGON: 230179216
Kapitał zakładowy (włacony): 512 134 017,66 zł

Zakład Usługowy „PROBER”
mgr inż. Paulina Koba-Gwiazda
ul. Zacisze 7, 55-230 Jelcz-Laskowice
Regon 931112379, NIP 912-161-86-72
tel./kom 0602 381 330

www.tauron-dystrybucja.pl

Ponadto informujemy, że na danym terenie mogą znajdować się urządzenia elektroenergetyczne i teletechniczne niebędące własnością TAURON Dystrybucja S.A.

O zamiarze przystąpienia do prac należy powiadomić pisemnie z czternastodniowym wyprzedzeniem TAURON Dystrybucja S.A. Wydział Eksploatacji Oleśnica ul. Energetyczna 5. Wszelkie prace na istniejących urządzeniach energetycznych będących własnością TAURON Dystrybucja S.A. należy wykonywać z zachowaniem szczególnych środków ostrożności pod nadzorem służb energetycznych.

Linie kablowe i napowietrzne nie zinwentaryzowane na mapie, a rozpoznane w trakcie prac budowlanych nanieść w ramach geodezji powykonawczej. Inwentaryzację rozpoznanej linii przeprowadzić przy udziale pracowników TAURON Dystrybucja S.A. Oddział we Wrocławiu Region Oleśnica.

Ważność uzgodnienia ustala się na okres dwóch lat, licząc od daty niniejszego pisma. Za niniejsze uzgodnienie zostanie wystawiona faktura VAT, zgodnie z obowiązującą Taryfą.

Rozdzielnik:

- adresat

~~OMD~~

~~OME 3~~

TAURON Dystrybucja S.A.
Oddział we Wrocławiu
Wydział Dokumentacji
Specjalista ds. dokumentacji
Kuszyński
Paweł Myszyński

**ZA ZGODNOŚĆ
Z ORYGINAŁEM**

Zakład Usługowy "PROBER"
mgr inż. *Paulina Koba-Gwiazda*
ul. Zacisze 7, 55-230 Jelcz-Laskowice
Regon 931112779, NIP 912-161-86-72
tel. kom. 0602 381 330

Sprawę prowadzi:

Paweł Myszyński, (71) 889 43 84 email: pawel.myszynski@tauron-dystrybucja.pl

TAURON Dystrybucja S.A.
 Oddział we Wrocławiu
 Wydział Dokumentacji
 Specjalista ds. dokumentacji
Pawel Myszyński
 Paweł Myszyński

0MD

Uzgodnia się pod warunkiem zachowania uwag
 zawartych w piśmie

Znak: ID/OWR/0MD/1004551319/2015-08-10/084
 Z dnia: 21. 08 2015

**ZA ZGODNOŚĆ
 Z ORYGINAŁEM**

mgr inż. Paulina Koba-Gwiazda
 UPRAWNIENIA BUDOWLANE
 w specjalności drogowej
 do projektowania bez ograniczeń
 NR 205/DOŚ/05, DOHB
 55-230 Jelcz-Laskowice, ul. Zacisze 7
 tel. kom. 0602 381 330

Zakład Usługowy "PROBER"
 mgr inż. Paulina Koba-Gwiazda
 ul. Zacisze 7, 55-230 Jelcz-Laskowice
 Regon 93114879, NIP 912-161-86-72
 tel. kom. 0602 381 330

Zakład Usługowy

PROBER

mgr inż. Paulina Koba - Gwiazda

ul. Zacisze 7, 55-230 Jelcz-Laskowice, tel. kom. 602 381 330

Projektant:	drogi:	mgr inż. Paulina Koba - Gwiazda upr. nr 205/DOŚ/05		Branża:	Drogowa
	instalacje sanitarne:	mgr inż. Jacek Osiewała upr. nr 91/97/UW			Instalacje sanitarne
	instalacje elektryczne:	mgr inż. Jarosław Kalemba upr. nr 179/DOŚ/14			Instalacje elektryczne
	instalacje teletechniczne:	mgr inż. Stefan Siemiak upr. nr 363/DOŚ/13			Instalacje teletechniczne
Sprawdzający:	drogi:	dr inż. Henryk Koba upr. nr 423/82/WBPP		Data:	Sierpień 2015
	instalacje sanitarne:	inż. Irena Purzyc upr. nr 92/01/DUW			
	instalacje elektryczne:	mgr inż. Marek Joachimiak upr. nr 127/DOŚ/08		Stadium:	Uzgodnienia
	instalacje teletechniczne:	mgr inż. Jacek Mazoń upr. nr 0734/97/U			
Opracowujący:	dr inż. Piotr Mackiewicz mgr inż. Dariusz Dobrucki				
Obiekt:	Przebudowa ulic: Świętochowskiego, część Tymienieckiego, Żurawskiego, Słonecznej, część Parkowej, część Łąkowej w Jelczu - Laskowicach				
Rysunek:	Nr 1. PLAN SYTUACYJNY				SKALA 1:500

Oświadczam, że niniejszy dokument został opracowany
 w wyniku prac projektowych i kalkulacyjnych,
 których rezultatem zawiera operat techniczny wpisany
 do ewidencji materiałów projektowych.

TAURON Dystrybucja S.A. Oddział we Wrocławiu
pl. Powstańców Śląskich 5, 53-329 Wrocław
tel.: 71 889 21 11
fax: 71 367 52 11
e-mail: wroclaw@tauron-dystrybucja.pl



Adres do korespondencji:
Rejon Oleśnica
Ul. Energetyczna 1
56-400 Oleśnica

Oleśnica, dn. 29.07.2015r.

SWS-3/AW/21U-078/2015

Sygnatura 2015/07/13/0004357.

**Zakład Usługowy
PROBER
Paulina Koba - Gwiazda
ul. Zacisze 7
55-230 Jelcz Laskowice**

Dotyczy: Projektu przebudowy ulic: Świętochowskiego, część Tymienieckiego,
Żurawskiego, Słonecznej, część Parkowej, część Łkowej w Jelczu Laskowicach

W odpowiedzi na Państwa pismo z dnia 2015/07/13 informujemy, że projekt przebudowy w zakresie oświetlenia drogowego ulic: Świętochowskiego, część Tymienieckiego, Żurawskiego, Słonecznej, część Parkowej, część Łkowej w Jelczu Laskowicach uzgadniamy bez uwag.

Sprawę prowadzi:

SWS-3/ Adam Więcek, tel. 0-71/ 398 03 19

Załącznik:

Projekt z uzgodnieniem szt.2

Rozdzielnik:

Adresat
RDE53
a/a UST53

Z poważaniem

TAURON Dystrybucja S.A.
Oddział we Wrocławiu
Kierownik Regionu Słownik Oleśnica

Arkadiusz Tomaszewski

**ZA ZGODNOŚĆ
Z ORYGINAŁEM**

Zakład Usługowy "PROBER"
mgr inż. Paulina Koba-Gwiazda
ul. Zacisze 7, 55-230 Jelcz-Laskowice
Regon 931112879, NIP 912-161-86-72
tel. kom. 0602 381 330

**ZA ZGODNOŚĆ
Z ORYGINAŁEM**

Zakład Usługowy "PROBER"
mgr inż. Paulina Koba-Gwiazda
ul. Zacisze 7, 55-230 Jelcz-Laskowice
Regon 93112409, NIP 912-161-86-72
tel. kom. 0602 381 330

mgr inż. Paulina Koba-Gwiazda
UPRAWNIENIA BUDOWLANE
w specjalności drogowej
do projektowania bez ograniczeń
NR 205/DOS/05, DOHB
55-230 Jelcz-Laskowice, ul. Zacisze 7
tel. kom. 0602 381 330

*W celu wycofania
dokonywania poprawek
przed oddaniem do druku*
Oddział we Wrocławiu
Region 3/III Olsztyn
Mistrz ds. sieci SN i NN
Adam Więcek

Zakład Usługowy

PROBER

mgr inż. Paulina Koba - Gwiazda

ul. Zacisze 7, 55-230 Jelcz-Laskowice, tel. kom. 602 381 330

Projektant:	drogi: mgr inż. Paulina Koba - Gwiazda upr. nr 205/DOS/05		Branża:	Drogowa
	instalacje sanitarne: mgr inż. Jacek Osiewała upr. nr 91/97/UW			Instalacje sanitarne
	instalacje elektryczne: mgr inż. Jarosław Kalembe upr. nr 179/DOS/14			Instalacje elektryczne
	instalacje teletechniczne: mgr inż. Stefan Siemiak upr. nr 363/DOS/13			Instalacje teletechniczne
Sprawdzający:	drogi: dr inż. Henryk Koba upr. nr 423/82/WBPP		Data:	Lipiec 2015
	instalacje sanitarne: inż. Irena Purzyc upr. nr 92/01/DUW			
	instalacje elektryczne: mgr inż. Marek Joachimiak upr. nr 127/DOS/08			
	instalacje teletechniczne: mgr inż. Jacek Mazoń upr. nr 0734/97/U		Stadium:	Uzgodnienia
Opracowujący:	dr inż. Piotr Mackiewicz mgr inż. Dariusz Dobrucki			
Obiekt:	Przebudowa ulic: Świętochowskiego, część Tymienieckiego, Żurawskiego, Słonecznej, część Parkowej, część Łkowej w Jelczu - Laskowicach			
Rysunek:	Nr 1. PLAN SYTUACYJNY			SKALA 1:500

ZA ZGODNOŚĆ Z ORYGINAŁEM

Zakład Usługowy "PROBER"
mgr inż. Paulina Koba-Gwiazda
ul. Zacisze 7, 55-230 Jelcz-Laskowice
Regon 93111234, NIP 912-161-86-72
tel. kom. 0602 381 330

mgr inż. Paulina Koba-Gwiazda
UPRAWNIENIA BUDOWLANE
w specjalności drogowej
do projektowania bez ograniczeń
NR 2057/DOŚ/05, DOIB
55-230 Jelcz-Laskowice, ul. Zacisze 7
tel. kom. 0602 381 330

*W załączeniu osobistym
dopiero projekt
przebudowy zgodny z uwagami*

Oddział we Wrocławiu
Region SN/nN Oleśnica
Mistrz ds. sieci SN i nN

Adam Włóczyk

Zakład Usługowy

PROBER

mgr inż. Paulina Koba - Gwiazda

ul. Zacisze 7, 55-230 Jelcz-Laskowice, tel. kom. 602 381 330

Projektant:	drogi: mgr inż. Paulina Koba - Gwiazda upr. nr 205/DOŚ/05		Branża:	Drogową
	instalacje elektryczne: mgr inż. Jarosław Kalemba upr. nr 179/DOŚ/14			Instalacje elektryczne
Sprawdzający:	drogi: dr inż. Henryk Koba upr. nr 423/82/WBPP		Data:	Lipiec 2015
	instalacje elektryczne: mgr inż. Marek Joachimiak upr. nr 127/DOŚ/08		Stadium:	Uzgodnienia
Opracowujący:	mgr inż. Jarosław Kalemba upr. nr 179/DOŚ/14			
Obiekt:	Przebudowa ulic: Świętochowskiego, część Tymienieckiego, Żurawskiego, Słonecznej, część Parkowej, część Łąkowej w Jelczu - Laskowicach			
Rysunek:	Nr 2. SCHEMAT OŚWIETLENIA DROGOWEGO			SKALA

GK.6630.364.2015

STAROSTWO POWIATOWE
W OŁAWIE
ul. 3 Maja 1, 55-200 OŁAWA
tel. 71 301 15 22, fax 71 301 15 62
NIP 912-16-54-923

Oława, dn. 02.09.2015 r.

Starosta Oławski
ul. 3 Maja 1
55-200 Oława

ODPIS

PROTOKÓŁ Z NARADY KOORDYNACYJNEJ W SPRAWIE NR GK.6630.364.2015

Na podstawie ustawy z dnia 17 maja 1989r. - Prawo geodezyjne i kartograficzne (Dz. U. z 2010 r. Nr 193 poz. 1287 j.t. z późn. zm.)

Przedmiot narady:	PROJEKT SIECI KANALIZACJI DESZCZOWEJ, OŚWIETLENIA, SIECI TELETECHNICZNEJ, SIECI WODOCIĄGOWEJ, PRZESUNIĘCIA SŁUPA ENERGETYCZNEGO I ZŁĄCZA ELEKTRYCZNEGO.
Lokalizacja:	Jelcz-Laskowice - miasto, Obręb: Laskowice, dz.: 1/1 ark.58, 1/2 ark.58, 1/32 ark.58, 1/76 ark.58, 1/85 ark.58, 1 ark.44, 1 ark.55, 2/8 ark.55, 2/22 ark.55, 2/23 ark.55, 2 ark.58, 3/2 ark.58, 3/6 ark.55, 3/7 ark.55, 3/24 ark.58, 3/39 ark.58, 36 ark.48, 51 ark.48, 52/2 ark.48, 53 ark.48, 54 ark.48
Wnioskodawca:	ZAKŁAD USŁUGOWY PROBER MGR INŻ. PAULINA KOBA-GWIAZDA 55-230 Jelcz-Laskowice ul. Zacisze 7
Przewodniczący:	RAFAŁ TROSKA - INSPEKTOR
Miejsce narady:	Starostwo Powiatowe w Oławie ul. 3 Maja 1 pokój nr 12
Oплата nr:	
Sposób przeprowadz.:	stacjonarny
Data wpływu:	28.08.2015
Data narady:	02.09.2015

Stanowisko Przewodniczącego narady koordynacyjnej:

.....

.....

.....

.....

.....

.....

.....

.....


Trasa przebiegu projektowanych sieci uzbrojenia terenu:

sieci i przyłącze wymienione w temacie narady

nie koliduje z projektami sieci uzbrojenia terenu, których
usytuowanie zostało uzgodnione przez Starostę Oławskiego

**ZA ZGODNOŚĆ
Z ORYGINAŁEM**

Zakład Usługowy "PROBER"
mgr inż. Paulina Koba-Gwiazda
ul. Zacisze 7, 55-230 Jelcz-Laskowice
Regon 931172379, NIP 912-161-86-72
tel./kom. 0602 381 330

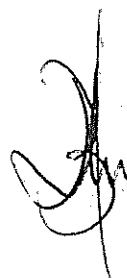

9	Urząd Miejski w Oławie	-
10	Zakład Gospodarki Komunalnej w Jelczu-Laskowicach	-
11	Zakład Wodociągów i Kanalizacji Sp. z o. o. w Oławie	-
12	Energetyka Ciepła Opolszczyzny w Opolu	-
13	Oławska Telewizja Kablowa	- <i>Bez uwag</i> <i>[Signature]</i>
14		-
15	ESV SIECHNICE	-
16	Miejski Zakład Energetyki Ciepłej-Oława Sp. z o.o.	-

**ZA ZGODNOŚĆ
Z ORYGINAŁEM**

Zakład Usługowy "PROBER"
mgr inż. *Pawlina Koba-Gwiazda*
ul. Zacisze 7, 65-230 Jelcz-Laskowice
Regon 931117679, NIP 912-161-86-72
tel. kom. 0602 381 330

GK.6630.364.2015

Podmioty których przedstawiciele uczestniczyli w naradzie :

Powiatowy Zarząd Drogowy w Oławie

NETIA S.A.

PRZEWODNICZĄCY ZUDP

Oławska Telewizja Kablowa

OPG GAZ – SYSTEM Wrocław

TAURON DYSTRYBUCJA ODDZIAŁ WE WROCŁAWIU

Polska Spółka Gazownictwa Sp. z o.o. ZDTO Oława

Podmioty wezwane na naradę których przedstawiciele w niej nie uczestniczyli:

PWiK w Brzegu Sp. z o. o.

T P S.A. Obszar Telekomunikacji

Urząd Gminy Domaniów

Urząd Gminy Oława

Urząd Miejski w Oławie

Zakład Gospodarki Komunalnej w Jelczu-Laskowicach

Miejski Zakład Energetyki Ciepłej Oława Sp. z o.o.

R.W.E. Polska Contracting Sp. z o.o.

Energetyka Ciepła Opolszczyzny w Opolu


ESV SIECHNICE

Urząd Miasta i Gminy Jelcz-Laskowice

Zakład Wodociągów i Kanalizacji Sp. z o. o. w Oławie

Zakład Usługowy "PROBER"
mgr inż. Paulina Koba-Gwiazda
ul. Zacisze 7, 51-230 Jelcz-Laskowice
Regon 931112300, NIP 912-161-86-72
tel. kom. 0602 381 330

ZA ZGODNOŚĆ
Z ORYGINAŁEM

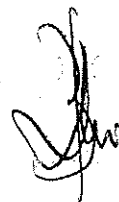

WYTYCZNE DO ZABEZPIECZENIA KABLI

1. Kable elektroenergetyczne będące w kolizji poprzecznej z planowaną inwestycją należy zabezpieczyć dzieloną rurą osłonową przepustu wychodzącego po 0,5m poza jezdnię/wjazd/chodnik/oś obiektu liniowego.
2. Należy stosować następujące średnice rur ochronnych:
 - a) Dla kabli 1 kV rury o średnicy minimum 110mm koloru niebieskiego.
 - b) Dla kabli SN rury minimum 160mm koloru czerwonego.
3. W przypadku występowania kabli elektroenergetycznych zabrania się prowadzenia robót ziemnych sprzętem mechanicznym w odległości mniejszej niż 2 m od kabla zlokalizowanego przekopem kontrolnym. Kable można odkopać tylko do strefy ochronnej tj. folii lub cegły – zabrania się odkrywania czynnych kabli energetycznych.
4. Należy uzyskać zgodę na wymagane odpłatne wyłączenia odpowiednich urządzeń energetycznych oraz ustalić nadzór służb energetycznych.
5. Wszelkie prace na istniejących urządzeniach energetycznych będących własnością TAURON Dystrybucja S.A. należy wykonywać z zachowaniem szczególnych środków ostrożności pod nadzorem służb energetycznych Oddziału we Wrocławiu TAURON Dystrybucja S.A., a następnie zgłosić celem dokonania odbioru robót zanikowych.
6. Prace przy urządzeniach energetycznych powinny być wykonywane przez pracowników posiadających odpowiednie kwalifikacje, zgodnie z obowiązującymi normami i przepisami.
7. W przypadku wystąpienia niewystarczającej głębokości położenia istniejących kabli energetycznych – zgodnie z wymogami obowiązujących przepisów i norm – oraz innych utrudnień technicznych (np. mufy) należy przewidzieć możliwość przełożenia kabla/kabli energetycznych poprzez wykonanie wstawek kablowych. W takim przypadku należy wystąpić z wnioskiem o określenie nowych warunków technicznych usunięcia kolizji sieci elektroenergetycznej.


TAURON Dystrybucja S.A.
Oddział we Wrocławiu
Wydział Dokumentacji
pl. Powstańców Śląskich 20, 53-314 Wrocław
NIP: 6110202860, KRS: 0000073321
(2)

**ZA ZGODNOŚĆ
Z ORYGINAŁEM**

Zakład Usługowy "PROBEK"
mgr inż. *Juliana Kaba-Gwiazda*
ul. Zacisze 1, 55-230 Jelez-Laskowice
Regon 931114379, NIP 912-161-86-72
tel. kom. 0602 381 330

~~SECRET~~

Zakład Usługowy "PROBER"
mgr inż. Paulina Koba-Gwiazda
ul. Zacisze 7, 55-230 Jelez-Laskowice
Regon 93112379, NIP 912-161-86-72
tel. kom. 0602 381 330

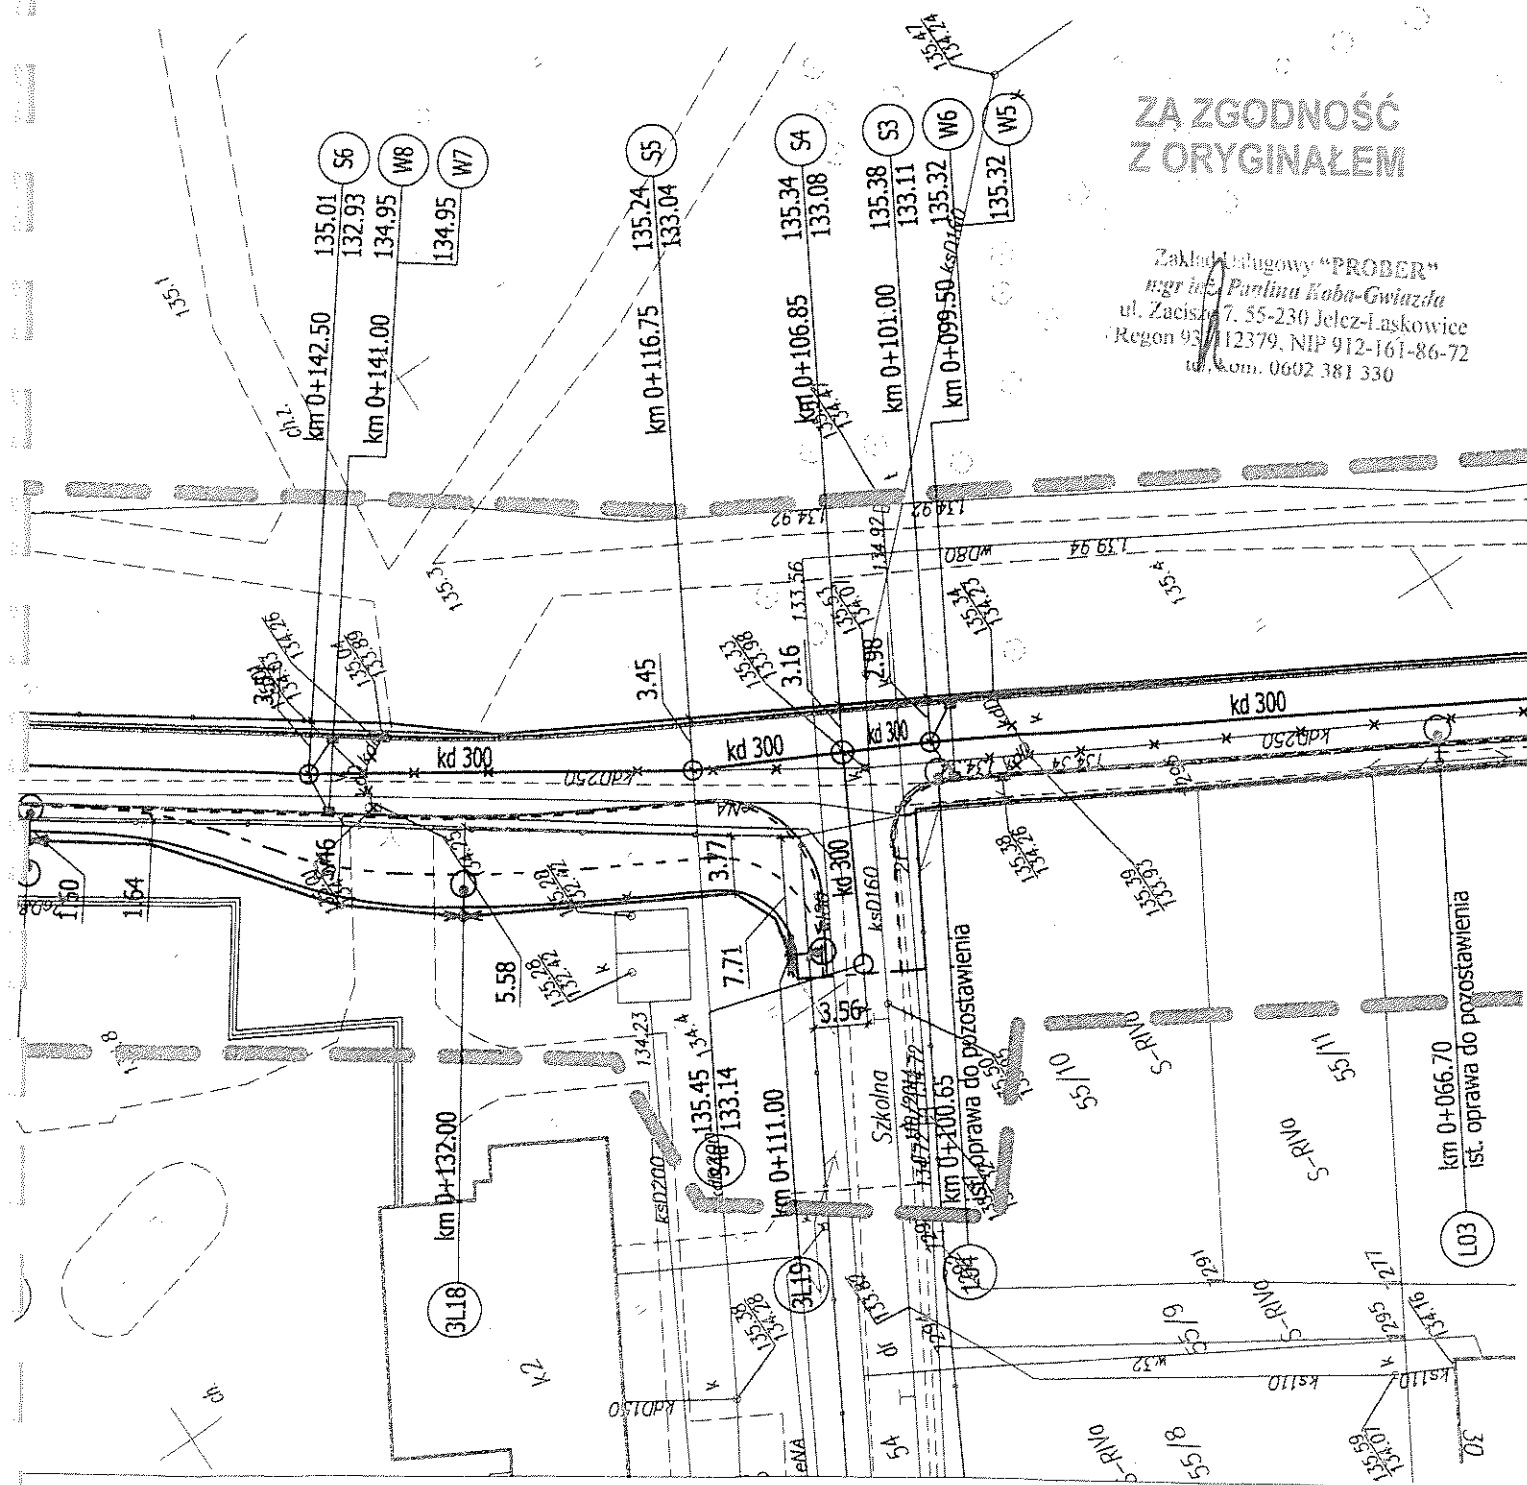

STAROSTWO POWIATOWE
w OŁAWIE
ul. 3 Maja 1, 55-200 OŁAWA
tel. 71 301 15 22, fax 71 301 10 6
NIP 912-16-54-923
(nazwa organu wydającego dokument)

INFORMACJA Z REJESTRU GRUNTÓW

sporządzono dnia: 10.09.2015 10:09:47 według stanu na dzień: 10.09.2015 10:09

Województwo: dolnośląskie

Powiat: olawski

Jednostka ewidencyjna: 021503_4, Jelcz-Laskowice - miasto

Obręb ewidencyjny: Nr 0002, Laskowice

Jednostka rejestrowa: G1543 KW WR10/00025406/1

Władający: 1

Forma władania i udział	Osoba i adres
1/1 własność	GMINA JELCZ-LASKOWICE REGON: - NIP: - siedziba: ul. Wincentego Witosa 24, Jelcz-Laskowice

Działki: 1

Nr działki	Ark	Pow. [ha]	Użytek lub klasa		Nr KW lub inne dokumenty	Adres lub położenie	Identyfikator
			Rodzaj	Pow. [ha]			
1/85	58	0.0278	dr	0.0278	WR10/00025406/1	-	021503_4.0002.AR_58.1/85

Ilość działek na wypisie: 1

Suma powierzchni działek: 0.0278 ha

2015 -09- 1 0

(imię i nazwisko osoby reprezentującej organ)
data i podpis

Z up. STAROSTY

mgr inż. Marek Konefał
NACZELNIK
Wydziału Geodezji i Kartografii-Powiatowego
Ośrodka Dokumentacji Geodezyjnej
i Kartograficznej

ZA ZGODNOŚĆ
Z ORYGINAŁEM

Zakład Usługowy "PROBER"
mgr inż. Paulina Koba-Gwiazda
ul. Zacisze 7, 55-230 Jelcz-Laskowice
Regon 931112479, NIP 912-161-86-72
tel. kom. 0602 381 330

Sporządził(a): Renata Batór

h

Województwo: dolnośląskie
 Powiat: oławski
 Jednostka ewidencyjna: 021503_4, Jelcz-Laskowice - miasto
 Obręb ewidencyjny: Nr 0002, Laskowice

(nazwa organu wydającego dokument)

WYPIS Z REJESTRU GRUNTÓW

sporządzono dnia: 30.07.2014 08:43:50

według stanu na dzień: 30.07.2014 08:43:50

Nr jednostki rejestrowej: G239

Osoby: 1

Udział Forma władania	Dane osoby fizycznej / instytucji
1/1 właściciel	GMINA JELCZ-LASKOWICE REGON: - NIP: - siedziba: ul. Wincentego Witosa 24, Jelcz-Laskowice

Działki ewidencyjne: 1

Arkusz	Nr działki	Adres lub położenie	Powierzchnia [ha]	Użytek i klasa bonitacyjna		Nr KW lub inne dokumenty
				Rodzaj	Pow [ha]	
48	51	ul. Bolesława Świątochowskiego 2	0.9367	Bp	0.9367	
Identyfikator: 021503_4.0002 AR_48.51 Rejon statystyczny: 936810						
		Razem powierzchnia działek:	0.9367	ha		
		Słownie:	dziewięć tysięcy trzysta sześćdziesiąt siedem metrów kwadratowych			

UWAGA: W jednostce znajdują się jeszcze inne działki.


Powierzchnia całej jednostki rejestrowej: trzynaście hektarów osiem tysięcy czterysta siedemdziesiąt pięć metrów kwadratowych

Oznaczenia klas i użytków
Bp - Zurbanizowane tereny niezabudowane lub w trakcie zabudowy

DOKUMENT NINIEJSZY JEST PRZEZNACZONY
DO DOKONYWANIA WPISU W KSIĘDZE WIECZYSTEJ

Marta Brusilo
dnia: 30.07.2014

(sporządził: data i podpis)

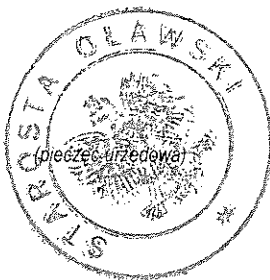

Z up. STAROSTY

mgr inż. Marek Konefał
NACZELNIK
Wydziału Geodezji i Kartografii-Powiatowego
Ośrodka Dokumentacji Geodezyjnej
i Kartograficznej

**ZA ZGODNOŚĆ
Z ORYGINAŁEM**

Zakład usługowy "PROBER"
mgr inż. Paulina Koba-Gwiazda
ul. Zacisze 1, 55-230 Jelcz-Laskowice
Regon 9312379, NIP 912-161-86-72
tel. kom. 0602 381 330

Urząd Gminy Laskowice
ul. Główna 1, tel. 71 301 15 00
55-200 Ośrodek

Województwo: dolnośląskie
Powiat: oławski
Jednostka ewidencyjna: 021503_4, Jelcz-Laskowice - miasto
Obręb ewidencyjny: Nr 0002, Laskowice

(nazwa organu wydającego dokument)

WYPIS Z REJESTRU GRUNTÓW

sporządzono dnia: 30.07.2014 08:43:50

według stanu na dzień: 30.07.2014 08:43:50

Nr jednostki rejestrowej: G631

Osoby: 1

Udział Forma władania	Dane osoby fizycznej / instytucji
1/1 właściciel	GMINA JELCZ-LASKOWICE REGON: - NIP: - siedziba: ul. Wincentego Witosa 24, Jelcz-Laskowice

Działki ewidencyjne: 15

Arkusz	Nr działki	Adres lub położenie	Powierzchnia [ha]	Użytek i klasa bonitacyjna		Nr KW lub inne dokumenty
				Rodzaj	Pow [ha]	
58	1/1	-	0.0348	dr	0.0348	
Identyfikator: 021503_4.0002.AR_58.1/1 Rejon statystyczny: 936810						
58	1/2	-	0.0576	dr	0.0576	KW 24504
Identyfikator: 021503_4.0002.AR_58.1/2 Rejon statystyczny: 936810						
58	1/32	-	0.1920	dr	0.1920	
Identyfikator: 021503_4.0002.AR_58.1/32 Rejon statystyczny: 936810						
55	1	-	0.3556	dr	0.3556	
Identyfikator: 021503_4.0002.AR_55.1 Rejon statystyczny: 936810						
55	2/8	-	0.0695	dr	0.0695	
Identyfikator: 021503_4.0002.AR_55.2/8 Rejon statystyczny: 936810						
55	2/22	-	0.0012	dr	0.0012	
Identyfikator: 021503_4.0002.AR_55.2/22 Rejon statystyczny: 936810						
55	2/23	-	0.1741	dr	0.1741	
Identyfikator: 021503_4.0002.AR_55.2/23 Rejon statystyczny: 936810						
58	2	-	1.7384	dr	1.7384	
Identyfikator: 021503_4.0002.AR_58.2 Rejon statystyczny: 936810						
58	3/2	-	0.1866	dr	0.1866	
Identyfikator: 021503_4.0002.AR_58.3/2 Rejon statystyczny: 936810						
55	3/6	-	0.0179	dr	0.0179	
Identyfikator: 021503_4.0002.AR_55.3/6 Rejon statystyczny: 936810						
55	3/7	-	0.0821	dr	0.0821	
Identyfikator: 021503_4.0002.AR_55.3/7 Rejon statystyczny: 936810						
58	3/24	-	0.1947	dr	0.1947	
Identyfikator: 021503_4.0002.AR_58.3/24 Rejon statystyczny: 936810						
48	36	-	0.1596	dr	0.1596	
Identyfikator: 021503_4.0002.AR_48.36 Rejon statystyczny: 936810						
48	53	B.ŚWIĘTOCHOWSKIEGO	0.4652	dr	0.4652	
Identyfikator: 021503_4.0002.AR_48.53 Rejon statystyczny: 936810						
48	54	SZKOLNA	0.2144	dr	0.2144	
Identyfikator: 021503_4.0002.AR_48.54 Rejon statystyczny: 936810						
Razem powierzchnia działek:			3.9437	ha		
Słownie:			trzy hektary dziewięć tysięcy czterysta trzydzieści siedem metrów kwadratowych			

UWAGA: W jednostce znajdują się jeszcze inne działki.

Powierzchnia całej jednostki rejestrowej: trzydzieści hektarów osiem tysięcy sto piętnaście metrów kwadratowych

**ZA ZGODNOŚĆ
Z ORYGINAŁEM**


Zakład Usługowy "PROTER"
mgr inż. Ewelina Koba-Gwiazda
ul. Zacisze 55-230 Jelcz-Laskowice
Regon 93112379, NIP 912-161-86-72
tel./kom. 0602 381 330

Oznaczenia klas i użytków

dr - Drogi

DOKUMENT NINIEJSZY JEST PRZEZNACZONY
DO DOKONYWANIA WPISU W KSIĘDZE WIECZYSTEJMarta Brusito
dnia: 30.07.2014

(sporządził: data i podpis)

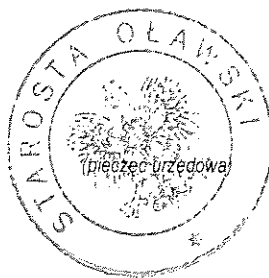

Z up. STAROSTY

mgr inż. Marek Konefał
NACZELNIK
Wydziału Geodezji i Kartografii-Powiatowego
Ośrodka Dokumentacji Geodezyjnej
i KartograficznejZA ZGODNOŚĆ
Z ORYGINAŁEMZakład Usługowy "PROBER"
mgr inż. Paulina Koba-Gwiazda
ul. Zacisze 1 55-230 Jeleń-Laskowice
Regon 931112379, NIP 912-161-86-72
tel. kom. 0602 381 330

STANISŁAWA
ul. 3 Maja 7, tel. 71 001 20 21
15-200 OŁAWA

Województwo: dolnośląskie
Powiat: oławski
Jednostka ewidencyjna: 021503_4, Jelcz-Laskowice - miasto
Obręb ewidencyjny: Nr 0002, Laskowice

(nazwa organu wydającego dokument)

WYPIS Z REJESTRU GRUNTÓW

sporządzono dnia: 30.07.2014 08:43:50

według stanu na dzień: 30.07.2014 08:43:50

Nr jednostki rejestrowej: G884

Osoby: 1

Udział Forma władania	Dane osoby fizycznej / instytucji
1/1 właściciel	GMINA JELCZ-LASKOWICE REGON: - NIP: - siedziba: ul. Wincentego Witosa 24, Jelcz-Laskowice

Działki ewidencyjne: 1

Arkusze	Nr działki	Adres lub położenie	Powierzchnia [ha]	Użytek i klasa bonitacyjna		Nr KW lub inne dokumenty
				Rodzaj	Pow [ha]	
48	52/2	ul. Bolesława Świątochowskiego 1	1.3515	Bi	1.3515	
Identyfikator: 021503_4.0002.AR_48.52/2 Rejon statystyczny: 936810						
		Razem powierzchnia działek:	1.3515	ha		
		Słownie:	jeden hektar trzy tysiące pięćset piętnaście metrów kwadratowych			

UWAGA: W jednostce znajdują się jeszcze inne działki.

Powierzchnia całej jednostki rejestrowej: pięć hektarów dwa tysiące sześćset dziewięćdziesiąt dwa metry kwadratowe

Oznaczenia klas i użytków
Bi - Inne tereny zabudowane

DOKUMENT NINIEJSZY JEST PRZEZNACZONY
DO DOKONYWANIA WPISU W KSIĘDZE WIECZYSTYJ

Marta Brusilo
dnia: 30.07.2014

(sporządził data i podpis)



Z up. STAROSTY

mgr inż. Marek Konefał
NACZELNIK
Wydziału Geodezji i Kartografii-Powiatowego
Ośrodka Dokumentacji Geodezyjnej
i Kartograficznej

ZA ZGODNOŚĆ
Z ORYGINAŁEM

Zakład Usługowy "PROBER"
mgr inż. Beata Koba-Gwiazda
ul. Zacisze 7, 55-230 Jelcz-Laskowice
Regon 93172379, NIP 912-161-86-72
tel./com. 0602 381 330

STAROSTA OŁAWSKI
ul. 3 Maja 1, tel. 71 306 13 12
50-000 OŁAWA

Województwo: dolnośląskie
Powiat: oławski
Jednostka ewidencyjna: 021503_4, Jelcz-Laskowice - miasto
Obręb ewidencyjny: Nr 0002, Laskowice

(nazwa organu wydającego dokument)

WYPIS Z REJESTRU GRUNTÓW

sporządzono dnia: 30.07.2014 08:43:50

według stanu na dzień: 30.07.2014 08:43:50

Nr jednostki rejestrowej: G1222

KW 36935

Osoby: 3

Udział Forma władania	Dane osoby fizycznej / instytucji
1/1 właściciel	SKARB PAŃSTWA REGON: - NIP: -
1/1 użytkownik wieczysty do dnia 2090-03-11	MIASTO I GMINA JELCZ-LASKOWICE REGON: - NIP: - siedziba: Jelcz-Laskowice, 55-231 Jelcz-Laskowice
1/1 wykonawca prawa własności	AGENCJA NIERUCHOMOŚCI ROLNYCH ODDZIAŁ TERENOWY WE WROCŁAWIU REGON: 010344708 NIP: - siedziba: ul. Mińska 60, 54-610 Wrocław

Działki ewidencyjne: 1

Arkusz	Nr działki	Adres lub położenie	Powierzchnia [ha]	Użytek i klasa bonitacyjna		Nr KW lub inne dokumenty
				Rodzaj	Pow [ha]	
58	3/39	-	21.5082	RIVb	2.7704	KW 36935
				ŁIII	3.3963	
				ŁIV	0.9013	
				PsIII	9.3397	
				PsIV	2.7751	
				PsVI	1.7225	
				W	0.6029	
Identyfikator: 021503_4.0002.AR_58.3/39 Rejon statystyczny: 936810						
Razem powierzchnia działek:		21.5082	ha			
Słownie:		dwadzieścia jeden hektarów pięć tysięcy osiemdziesiąt dwa metry kwadratowe				

UWAGA: W jednostce znajdują się jeszcze inne działki.


Powierzchnia całej jednostki rejestrowej: dziewięćdziesiąt dwa hektary siedem tysięcy czterysta sześćdziesiąt metrów kwadratowych

Oznaczenia klas i użytków
LIII - Łąki trwałe LIV - Łąki trwałe PsIII - Pastwiska trwałe PsIV - Pastwiska trwałe PsVI - Pastwiska trwałe RIVb - Grunty orne W - Rowy

DOKUMENT NINIEJSZY JEST PRZEZNACZONY
DO DOKONYWANIA WPISU W KSIĘDZE WIECZYSTEJ

Marta Brusilo
dnia: 30.07.2014

(sporządził: data i podpis)

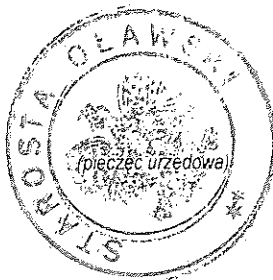

Z up. STAROSTY

mgr inż. Marek Konefał
MACZEŁNIK
Wydział Geodezji i Kartografii-Powiatowego
Ośrodka Dokumentacji Geodezyjnej
i Kartograficznej

ZA ZGODNOŚĆ
Z ORYGINAŁEM

Zakład Usługowy "PROBER"
mgr inż. Paulina Koba-Gwinzda
ul. Zacisza 1, 55-230 Jelcz-Laskowice
Regon 9312379, NIP 912-161-86-72
tel./kom. 0602 381 330

Województwo: dolnośląskie
Powiat: oławski
Jednostka ewidencyjna: 021503_4, Jelcz-Laskowice - miasto
Obręb ewidencyjny: Nr 0002, Laskowice

Województwo: dolnośląskie
Powiat: oławski
Jednostka ewidencyjna: 021503_4, Jelcz-Laskowice - miasto
Obręb ewidencyjny: Nr 0002, Laskowice

(nazwa organu wydającego dokument)

WYPIS Z REJESTRU GRUNTÓW

sporządzono dnia: 30.07.2014 08:43:50

według stanu na dzień: 30.07.2014 08:43:50

Nr jednostki rejestrowej: G1444

WR10/00049855/7

Osoby: 2

Udział Forma władania	Dane osoby fizycznej / instytucji
1/1 właściciel	POWIAT OŁAWSKI REGON: 931950910 NIP: 9121654923 siedziba: ul. 3 Maja 1, 55-200 Oława
1/1 zarządca	POWIATOWY ZARZĄD DROGOWY Z SIEDZIBĄ W OŁAWIE REGON: - NIP: - siedziba: pl. Zamkowy 18, 55-200 Oława

Działki ewidencyjne: 1

Arkusze	Nr działki	Adres lub położenie	Powierzchnia [ha]	Użytek i klasa bonitacyjna		Nr KW lub inne dokumenty
				Rodzaj	Pow [ha]	
44	1	W.WITOSA numer drogi: 1535D	0.8635	dr	0.8635	WR10/00049855/7
Identyfikator: 021503_4.0002.AR_44.1 Rejon statystyczny: 936810						
		Razem powierzchnia działek:	0.8635	ha		
		Słownie:	osiem tysięcy sześćset trzydzieści pięć metrów kwadratowych			

UWAGA: W jednostce znajdują się jeszcze inne działki.

Powierzchnia całej jednostki rejestrowej: szesnaście hektarów osiem tysięcy czterysta sześćdziesiąt jeden metrów kwadratowych

Oznaczenia klas i użytków
dr - Drogi

DOKUMENT NINIEJSZY JEST PRZEZNACZONY
DO DOKONYWANIA WPISU W KSIĘDZE WIECZYSTej

Marta Brusilo
dnia: 30.07.2014

(sporządził: data i podpis)



Z up. STAROSTY

mgr inż. Marek Konefał
NACZELNIK
Wydziału Geodezji i Kartografii-Powiatowego
Ośrodka Dokumentacji Geodezyjnej
i Kartograficznej

**ZA ZGODNOŚĆ
Z ORYGINAŁEM**

Zakład Usługowy "PROBER"
mgr inż. Paulina Koba-Gwiazda
ul. Zacisze 7/55-230 Jelcz-Laskowice
Regon 93111279, NIP 912-161-86-72
tel. kom. 0602 381 330

Województwo: dolnośląskie
 Powiat: oławski
 Jednostka ewidencyjna: 021503_4, Jelcz-Laskowice - miasto
 Obręb ewidencyjny: Nr 0002, Laskowice

(nazwa organu wydającego dokument)

WYPIS Z REJESTRU GRUNTÓW

sporządzono dnia: 30.07.2014 08:43:50

według stanu na dzień: 30.07.2014 08:43:50

Nr jednostki rejestrowej: G1543

KW WR1O/00025406/1

Osoby: 1

Udział Forma władania	Dane osoby fizycznej / instytucji
1/1 właściciel	GMINA JELCZ-LASKOWICE REGON: - NIP: - siedziba: ul. Wincentego Witosa 24, Jelcz-Laskowice

Działki ewidencyjne: 1

Arkusze	Nr działki	Adres lub położenie	Powierzchnia [ha]	Użytek i klasa bonitacyjna		Nr KW lub inne dokumenty
				Rodzaj	Pow [ha]	
58	1/76	-	0.1761	dr dr	0.1537 0.0224	WR1O/00025406/1
Identyfikator: 021503_4.0002.AR_58.1/76 Rejon statystyczny: 936810						
		Razem powierzchnia działek:	0.1761	ha		
		Słownie:	tysiąc siedemset sześćdziesiąt jeden metrów kwadratowych			

UWAGA: W jednostce znajdują się jeszcze inne działki.

Powierzchnia całej jednostki rejestrowej: dziewięć tysięcy dwieście pięćdziesiąt dwa metry kwadratowe

Oznaczenia klas i użytków
dr - Drogi

DOKUMENT NINIEJSZY JEST PRZEZNACZONY
DO DOKONYWANIA WPISU W KSIĘDZE WIECZYSTYM

Marta Brusilo
dnia: 30.07.2014

(sporządził: data i podpis)



Z up. STAROSTY

mgr inż. Marek Konefał
NACZELNIK
Wydziału Geodezji i Kartografii-Powiatowego
Ośrodka Dokumentacji Geodezyjnej
i Kartograficznej

**ZA ZGODNOŚĆ
Z ORYGINAŁEM**

Zakład Usługowy "PROBER"
mgr inż. Paulina Koba-Gwiazda
ul. Zacisze 7, 54-230 Jelcz-Laskowice
Regon 931112819, NIP 912-161-86-72
tel. kom. 0602 381 330