


UWAGI
1. Rysunki arch. używać razem z odpowiednimi rysunkami proj. konstr. i inst. Wykonawca przed przystąpieniem do robót powinien zapoznać się ze wszystkimi dokumentacjami branżowymi.
2. Wszystkie wymiary należy sprawdzić na budowie.
3. Ze względu na sposób zaokrąglenia wymiarów w użytym programie CAD mogą wystąpić niewielkie niezgodności sumy wymiarów częściowych ze zbiorczym wymiarem elementu.
4. W sprawach nie określonych przez dokumentację obowiązują: – war. techn. wykonania i odbioru robót bud. (wg Minist. i Instytutu Techniki Budowlanej) – Polskie Normy (wg Polskiego Komitetu Normalizacji) – instrukcje, wytyczne i warunki techn. producentów i dostawców materiałów budowlanych – przepisy techn. instytucji kontrolujących jakość materiałów i wykonanych robót.
5. Wszystkie elementy należy wykonać zgodnie ze sztuką budowlaną, dokumentacją techniczną i obowiązującymi normami

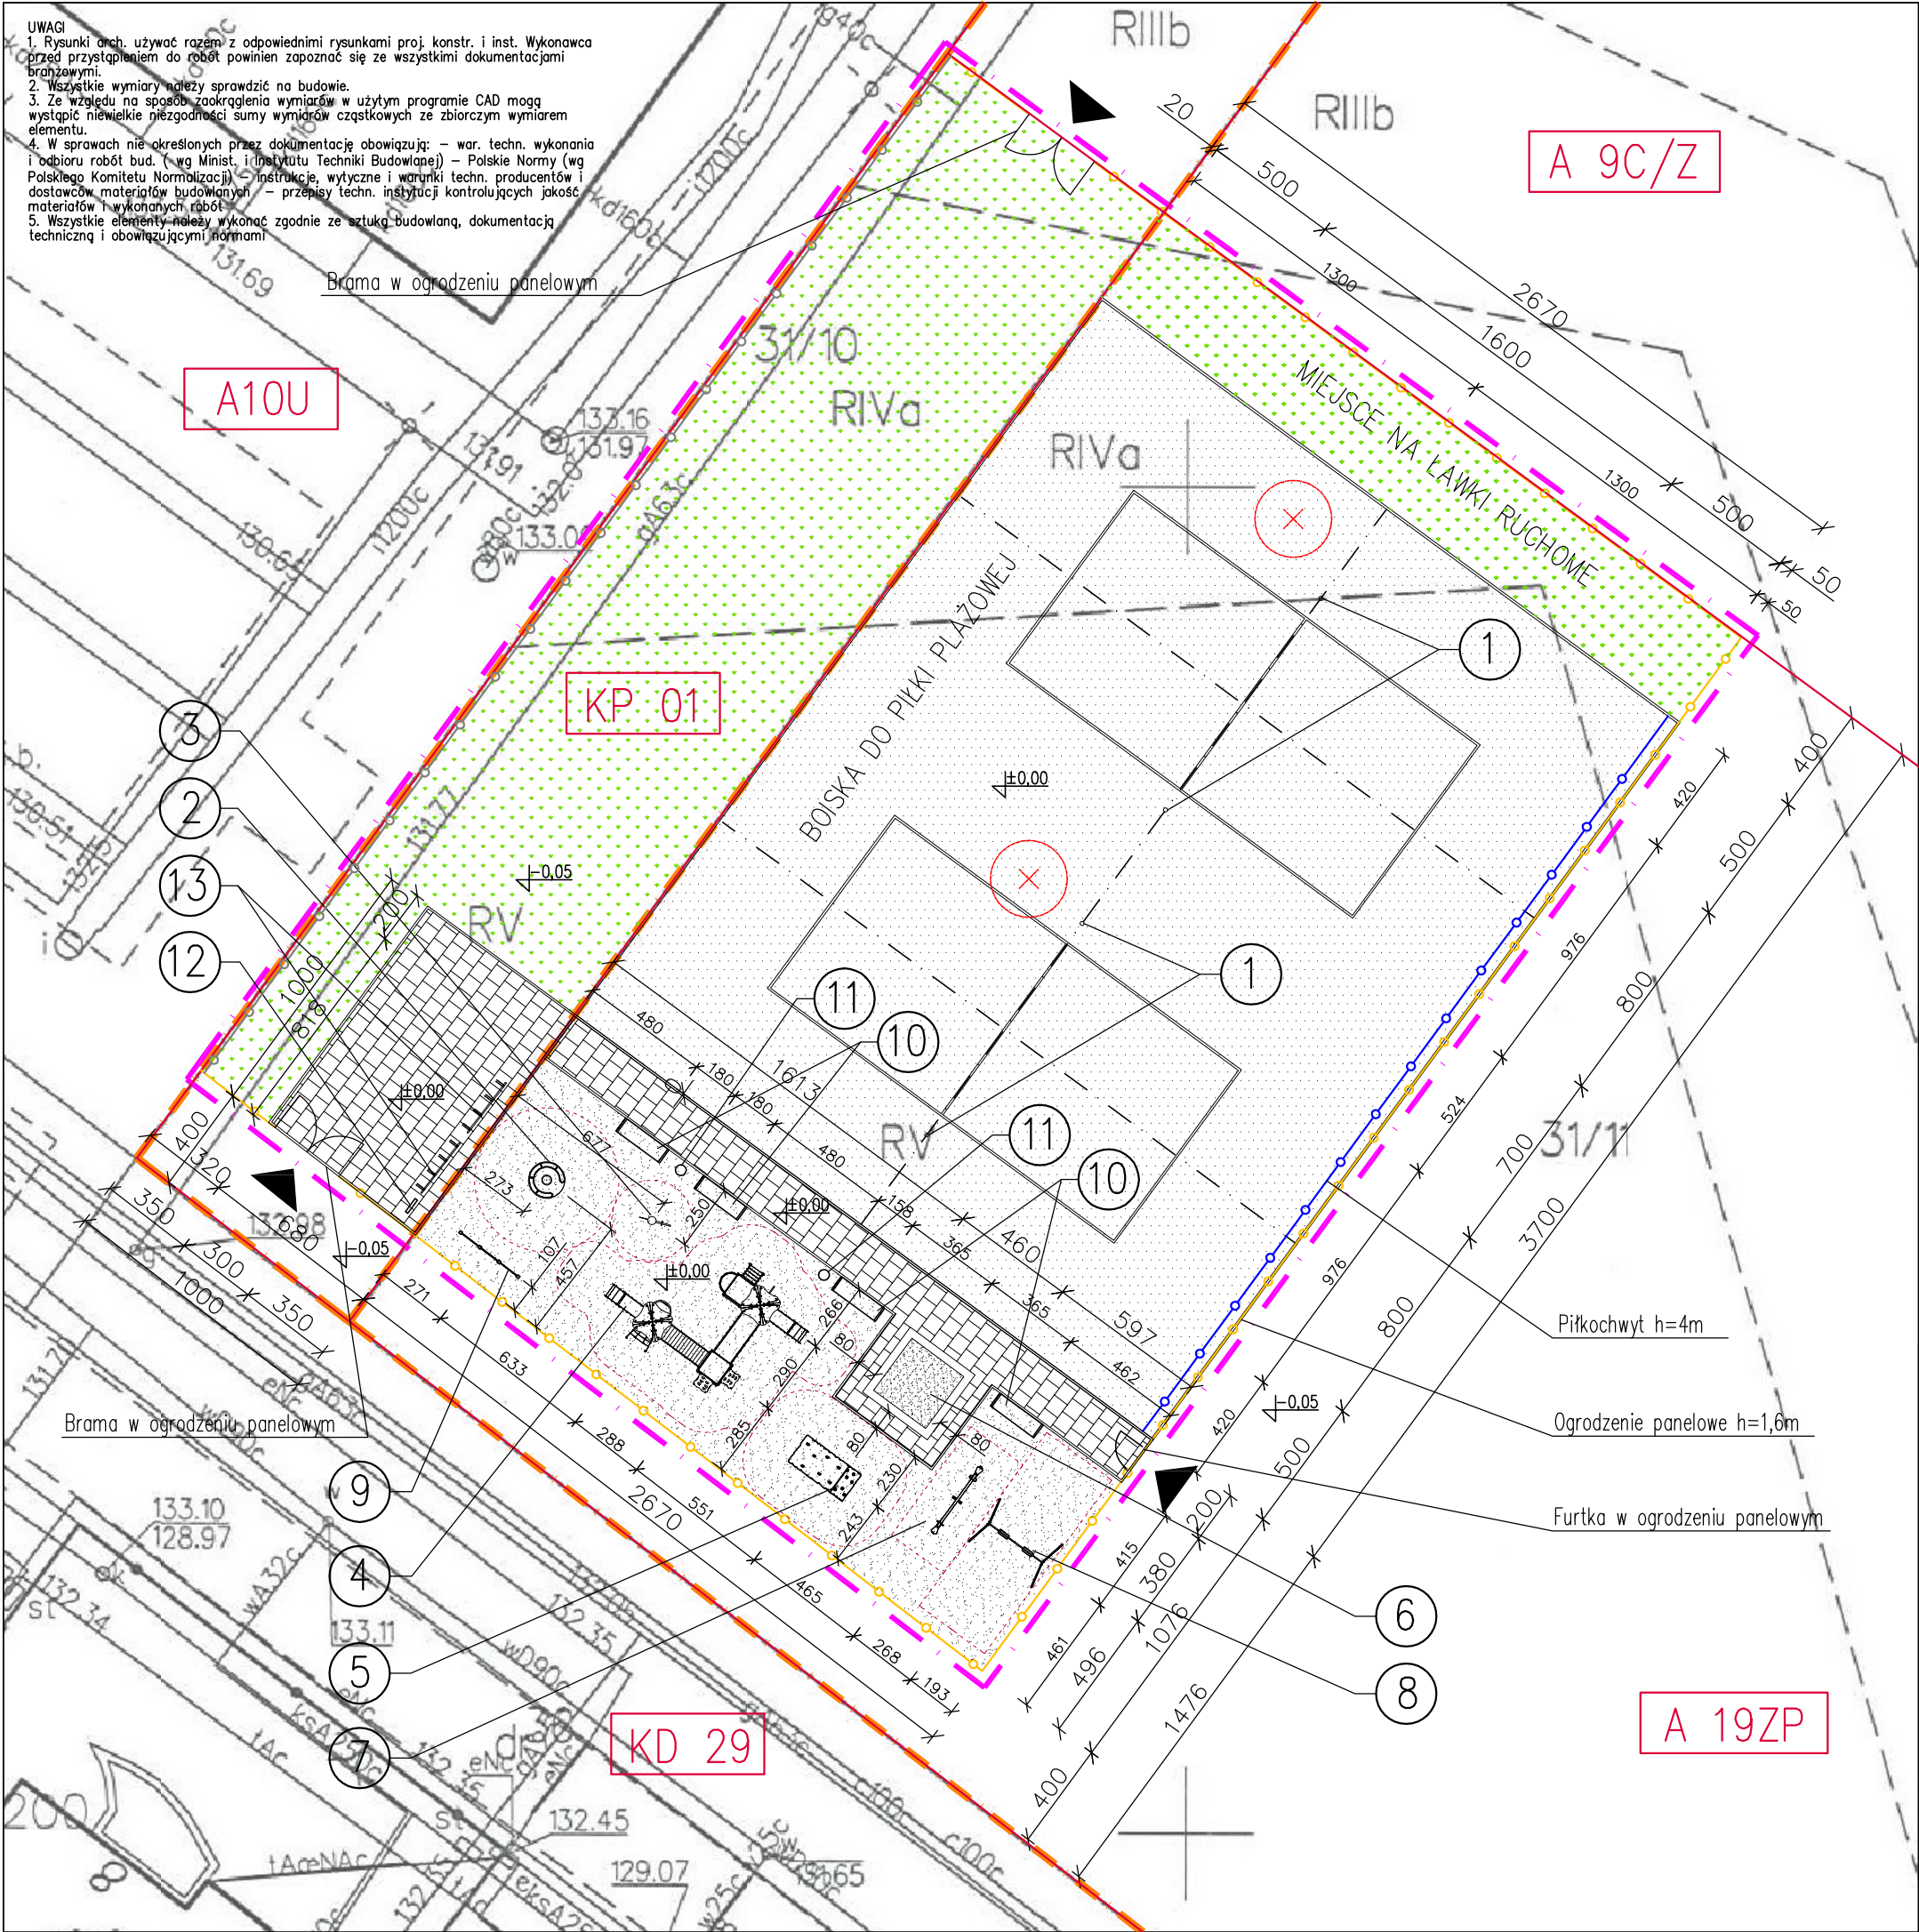

LEGENDA:

- GRANICA OPRACOWANIA (część działki nr 31/10 i 31/11)
Inwestycja nie dotyczy terenu A9C/Z (wg MPZP)
- GRANICA DZIAŁKI NR 31/10, 31/11
- LINIA ROZDZIAŁAJĄCA TERENY O RÓŻNYM PRZEZNACZENIU WG MPZP
- SYMBOL KATEGORII PRZEZNACZENIA TERENU WG MPZP
- BOISKO DO PIŁKI PLAŻOWEJ – NAWERZCHNIA PIASZCZYSTA (875,8m²)
- NAWERZCHNIA PLACU ZABAW – NAWERZCHNIA PIASZCZYSTA (206,3m²)
- POWIERZCHNIA UTWARDZONA KOSTKA BETONOWA (123,3m²)
(wyłączone z opracowania)
- PIŁKOCHWYT BOISK DO PIŁKI PLAŻOWEJ H=4m, Dł=33m
- OGRODZENIE PANELOWE H=1,6m Dł=120,8m (wyłączone z opracowania)
- ISTNIEJĄCE OGRODZENIE PANELOWE H=1,6m Dł=47m
- WEJŚCIE NA TEREN OBIEKTU
- NAWERZCHNIA TRAWIASTA
- MŁODE DRZEWO DO PRZESADZENIA

ZESTAWIENIE URZĄDZEŃ :

- 1 SŁUPKI DO PIŁKI SIATKOWEJ
- 2 KARUZELA
- 3 BUJAK SPRĘŻYNOWY 1
- 4 ZESTAW WIELOFUNKCYJNY
- 5 DOMEK Z PŁYTĄ DO WSPINANIA
- 6 PIASKOWNICA
- 7 HUŚTAWKA WAGOWA
- 8 HUŚTAWKA WAHADŁOWA (SIEDZISKO DESECZKA + KUBELEK)
- 9 TABLICE EDUKACYJNE 3 szt.
- 10 ŁAWKA BEZ OPARCIA
- 11 KOSZ NA ŚMIECI
- 12 REGULAMIN PLACU ZABAW
- 13 STOJAK NA ROWERY



biuro obsługi budownictwa

Biuro Obsługi Budownictwa
Mariusz Fabjanowski
50-323 Wrocław, ul. Kluczborska 13/1
tel.0506177881 , tel./fax(071) 3459264

Inwestor	Gmina Jelcz-Laskowice			
Adres	ul. Wincentego Witosa 24, 55-220 Jelcz-Laskowice			
Obiekt	Obiekt rekreacji - boiska do piłki plażowej i plac zabaw			
Adres	ul. Żurawia , 55-220 Jelcz-Laskowice			
Adres geod.	dz. nr 31/10, 31/11 , AM-33, Obręb Laskowice			
Temat projektu	Budowa dwóch boisk do piłki plażowej wraz z placem zabaw przy ul. Żurawiej w Jelczu-Laskowicach			
Temat rysunku	RZUT PODSTAWOWY			
	Imię i nazwisko	Data	Nr upr.	Podpis
Architektura:	mgr inż. arch. Jakub Chojnacki	02.2017	07/DSOKK/2016	
BOB/16/89	1:250	PZT	Arch.	A-02
Nr projektu	Skala	Faza	Branża	Nr rysunku