


UWAGI

1. Wszystkie wymiary należy sprawdzić na budowie.
2. W sprawach nie określonych przez dokumentację obowiązującą: – war. techn. wykonania i odbioru robót bud. ( wg Minist. i Instytutu Techniki Budowlanej) – Polskie Normy (wg Polskiego Komitetu Normalizacji) – instrukcje, wytyczne i warunki techn. producentów i dostawców materiałów budowlanych – przepisy techn. instytucji kontrolujących jakość materiałów i wykonanych robót
3. Wszystkie elementy należy wykonać zgodnie ze sztuką budowlaną, dokumentacją techniczną i obowiązującymi normami
4. Nawierzchnię trawiastą demontować ze szczególną starannością aby nie uszkodzić istniejącej infrastruktury technicznej.

LEGENDA:

- — — GRANICA OPRACOWANIA  
(NAWIERZCHNIA TRAWIASTA BOISKA PIŁKARSKIEGO)
- ▨ NAWIERZCHNIA TRAWIASTA BOISKA PIŁKARSKIEGO PRZEZNACZONA DO WYMIANY

Załącznik nr 1

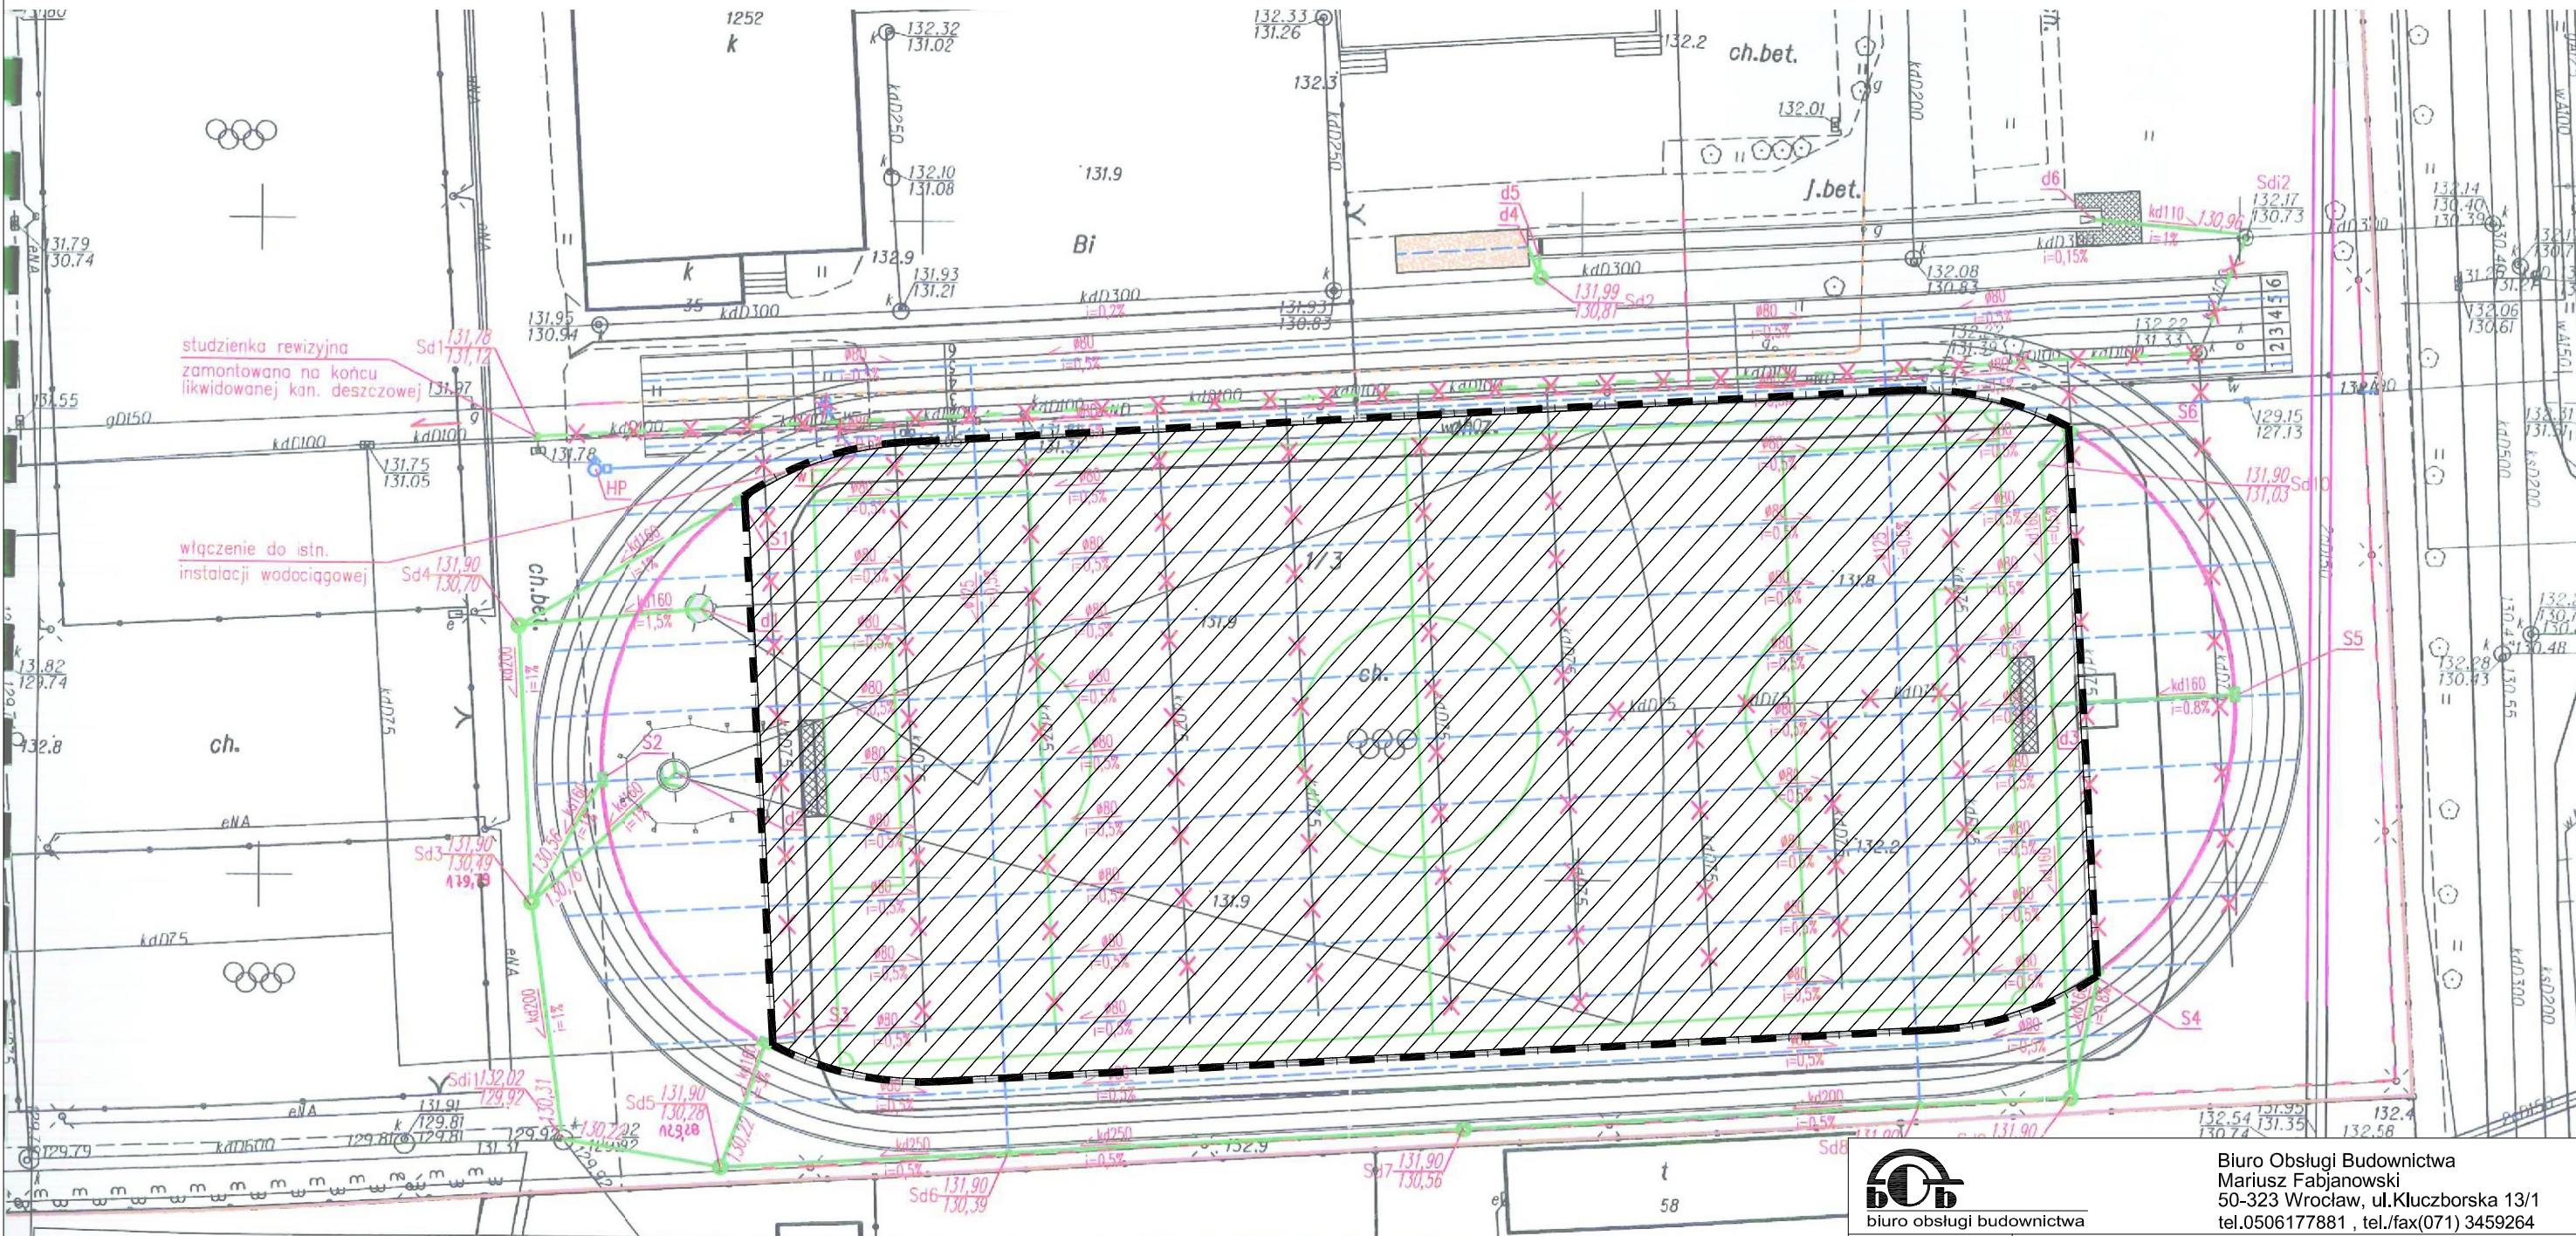

Legenda:

- 1 – bieżnia okrężna dł. 305m z nawierzchnią syntetyczną, 6 torów na prostej 4 torów na okrężnej
- 2 – boisko piłkarskie, całkowity wymiar 48x100m (pole gry 45x90m) naw. z trawy naturalnej
- 3 – rzutnia do rzutu dyskiem i młotem ( zakup klatki w innym etapie)
- 4 – rzutnia do pchnięcia kulą
- 5 – skocznia do skoku wzwyż (zakup zeskoku odbędzie się w innym etapie)
- 6 – skocznia do skoku w dal z rozbiegiem z naw. syntetyczną, zeskokcznia o wym. 2,75x10m
- 7 – skocznia do skoku o tyczce (zakup zeskoku, tyczek i stojaków odbędzie się w kolejnym etapie)

- — — granica działki nr 1/3
- — — istniejąca inst. gazowa
- — — istniejący ciepłociąg
- — — inst. elektryczna oświetleniowa przewidziana do likwidacji
- — — inst. kanalizacja deszczowa przewidziana do likwidacji
- — — inst. wodociągowa wraz z hydrantem przewidziana do do częściowej przełożenia w miejsce niekolidujące
- — — propozycja przełożenia wodociągu wraz z hydrantem
- — — proj. kanalizacja deszczowa
- — — proj. studnia deszczowa betonowa Ø1000/1200mm
- — — proj. studzienka rewizyjna systemowa Ø425mm
- — — proj. odwodnienie liniowe szczelinowe, sportowe do stosowania na łuku wraz ze studzienkami systemowymi
- — — istniejący drenaż przewidziany do likwidacji



biuro obsługi budownictwa

Biuro Obsługi Budownictwa  
Mariusz Fabjanowski  
50-323 Wrocław, ul.Kluczborska 13/1  
tel.0506177881 , tel./fax(071) 3459264

Inwestor	Gmina Jelcz-Laskowice			
Adres	ul. Wincentego Witosa 24, 55-220 Jelcz-Laskowice			
Obiekt	Boisko piłkarskie przy SP Nr 2 w Jelczu-Laskowicach			
Adres	al. Młodych, 55-220 Jelcz-Laskowice			
Adres geod.	dz. nr 1/3, AM-32, obręb: Laskowice			
Temat projektu	Wymiana nawierzchni trawiastej boiska piłkarskiego przy Szkole Podstawowej Nr 2 w Jelczu-Laskowicach			
Temat rysunku	PROJEKT ZAGOSPODAROWANIA TERENU ISTNIEJĄCE INSTALACJE SANITARNE			
Architektura:	Imię i nazwisko	Data	Nr upr.	Podpis
	mgr inż. arch. Jakub Chojnacki	07.2017	07/DSOKK/2016	
BOB/17/38	1:500	PT	Arch.	A-02
Nr projektu	Skala	Faza	Branża	Nr rysunku