


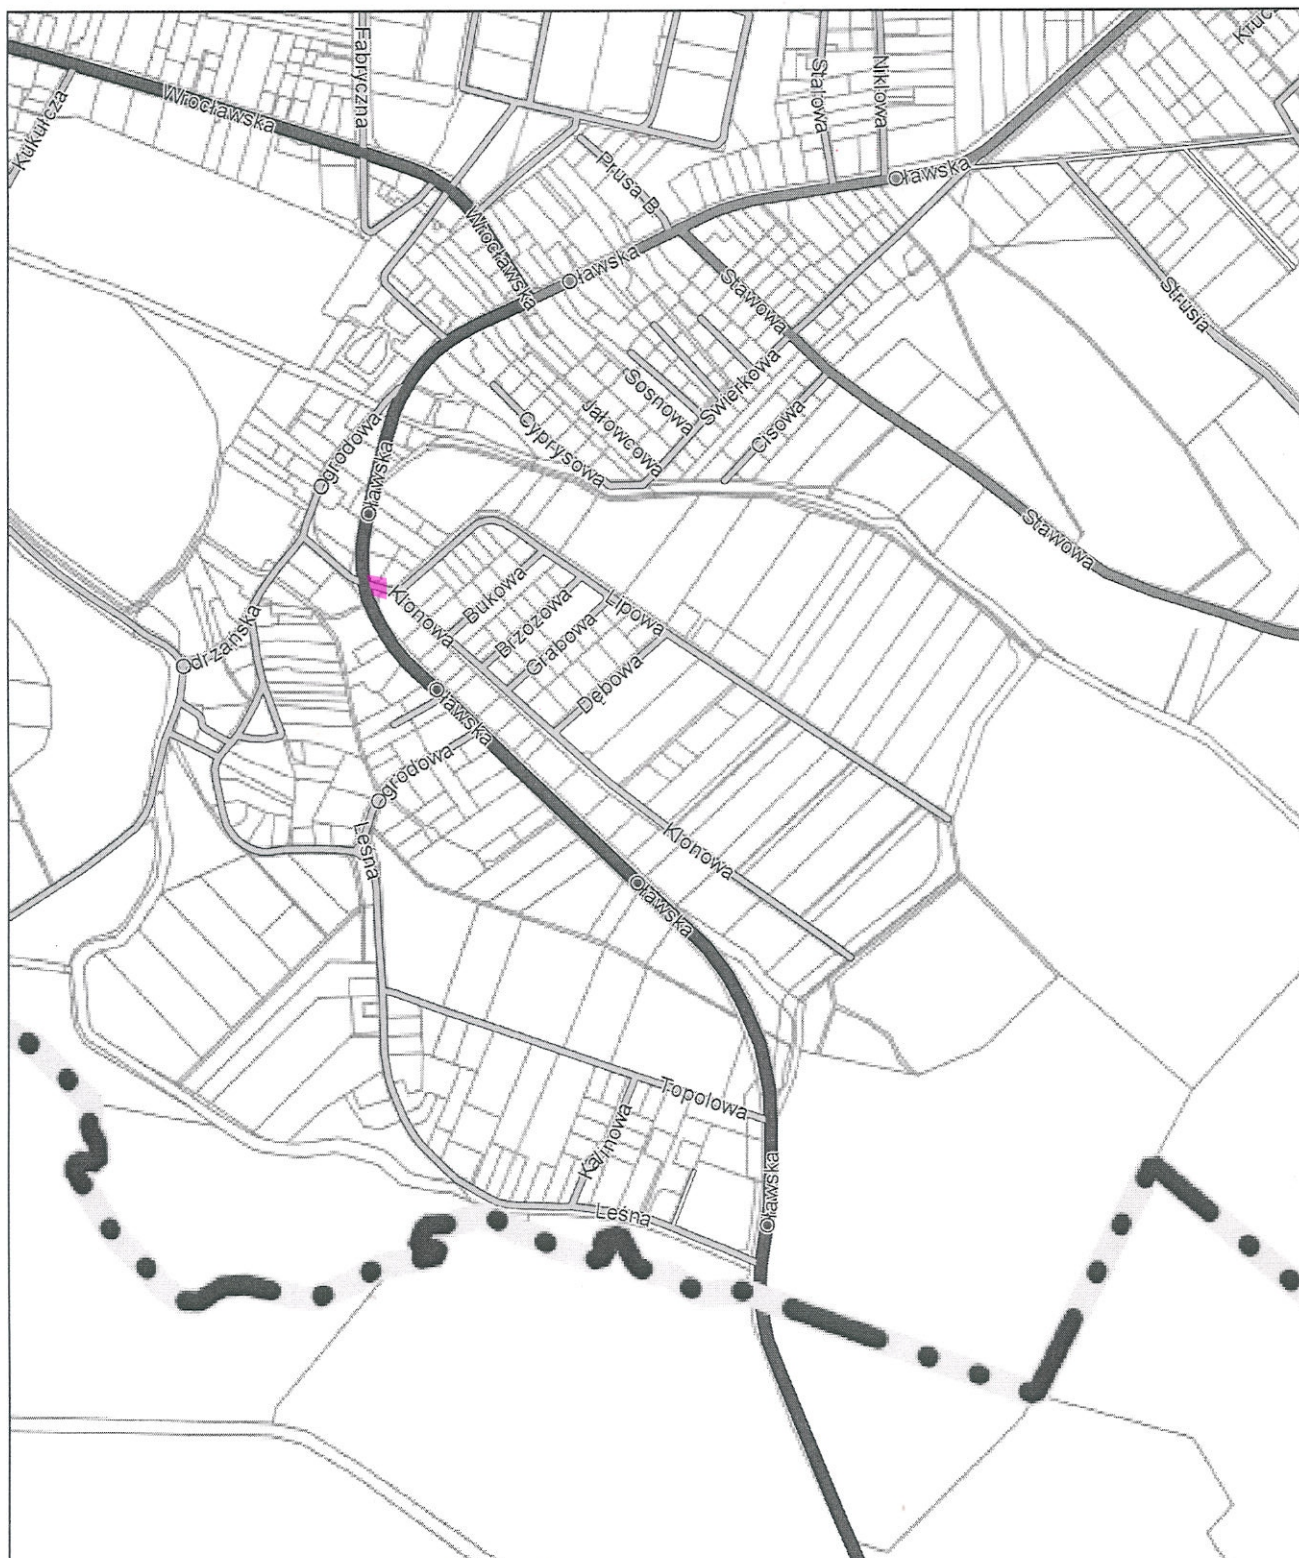

skala 1 : 10000



 - projektowana przebudowa zjazdu

„ProBudowa” ul. Narutowicza 46/9 41-200 Sosnowiec				
	Imię i Nazwisko	Data	Podpis	<u>Temat:</u> „Przebudowa drogi ul. Klonowej w Jelczu-Laskowicach”.
Projektant	inż. Krzysztof Kania upr. 600/01	03 2017r.		<u>Adres:</u> ul. Klonowa w Jelczu-Laskowicach - dz. nr 25 AM 14, 29 AM 13 obręb Jelcz
Opracował	mgr inż. Adam Drożdżal			<u>Inwestor:</u> Gmina Jelcz – Laskowice ul. Witosa 24 55-220 Jelcz-Laskowice
Podziałka 1 : 10 000	ORIENTACJA			Nr rysunku 21