


Przekrój poprzeczny - konstrukcyjny zjazdu km 0+005

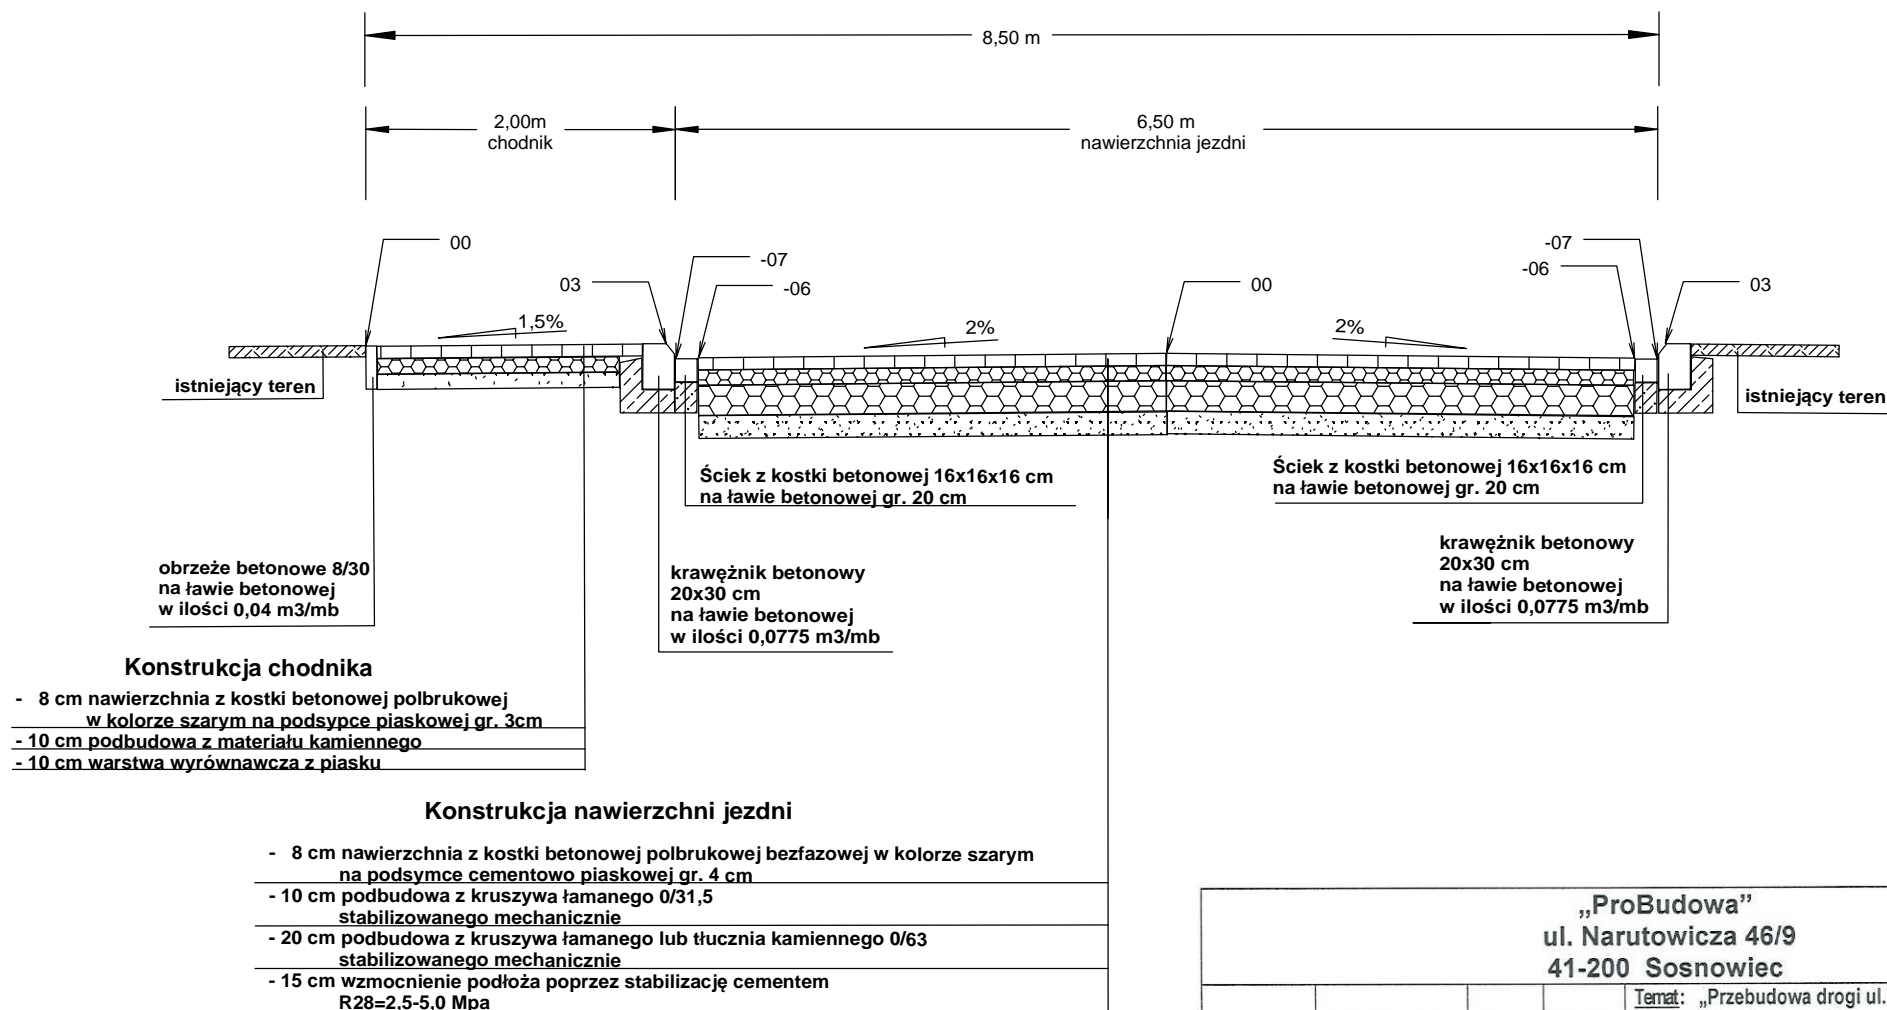

„ProBudowa” ul. Narutowicza 46/9 41-200 Sosnowiec				
	Imię i Nazwisko	Data	Podpis	Temat: „Przebudowa drogi ul. Klonowej w Jelczu-Laskowicach”.
Projektant	inż. Krzysztof Kania upr. 600/01	03 2017r.		Adres: ul. Klonowa w Jelczu-Laskowicach – dz. nr 25 AM 14, 29 AM 13 obręb Jelcz
Opracował	mgr inż. Adam Drożdżal			Inwestor: Gmina Jelcz – Laskowice ul. Witosa 24 55-220 Jelcz-Laskowice
Podziałka	PRZEKRÓJ POPRZECZNY KONSTRUKCYJNY km 0+005			Nr rysunku 4.6