




Przekrój podłużny zjazdu  
z fragmentem drogi osiedlowej

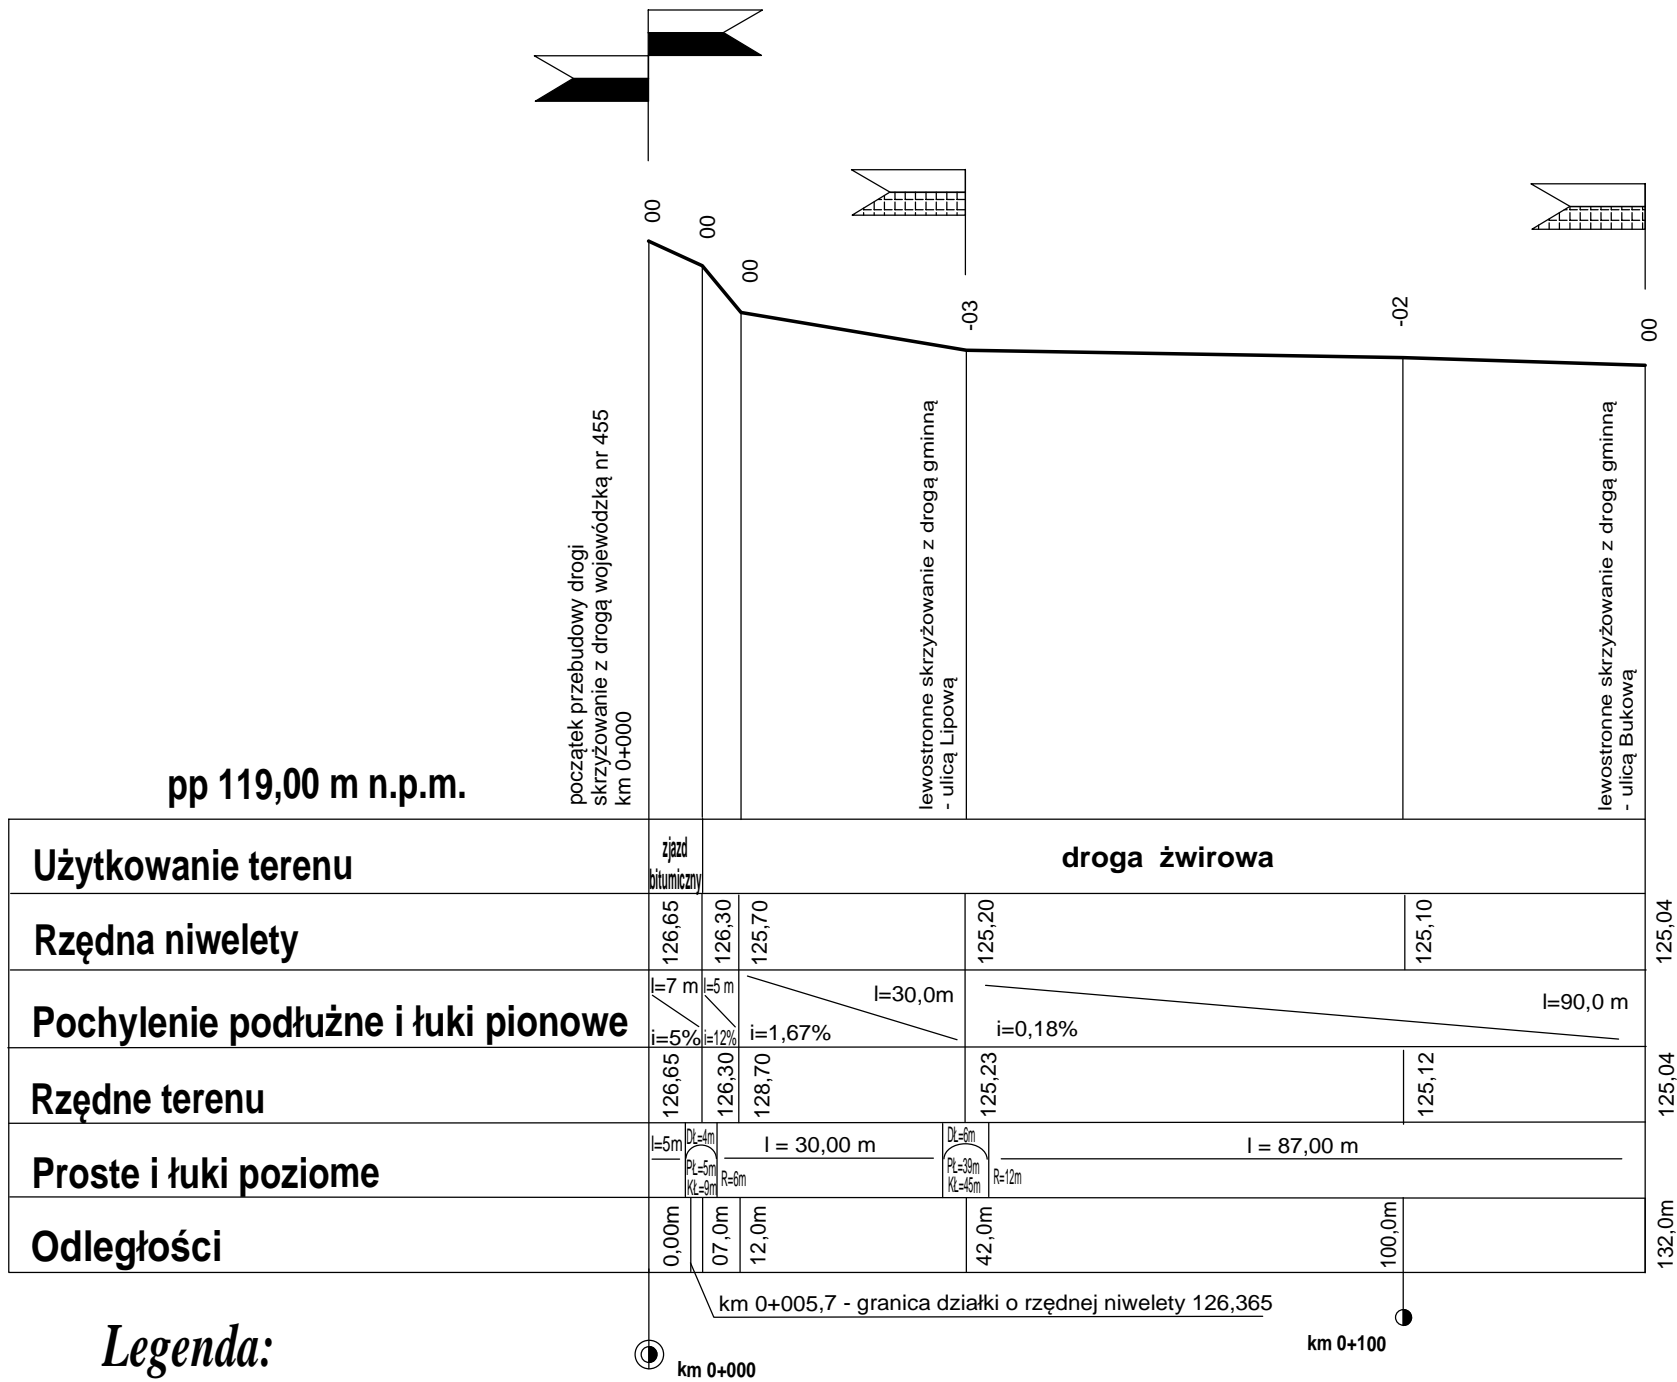

Legenda:

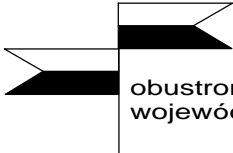

obustronne skrzyżowanie z drogą  
wojewódzką o nawierzchni bitumicznej

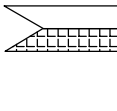

lewostronne skrzyżowanie z drogą  
gminną o nawierzchni żwirowej

<b>„ProBudowa”</b> <b>ul. Narutowicza 46/9</b> <b>41-200 Sosnowiec</b>				
	Imię i Nazwisko	Data	Podpis	<u>Temat:</u> „Przebudowa drogi ul. Klonowej w Jelczu-Laskowicach”.
Projektant	inż. Krzysztof Kania upr. 600/01	03 2017r.		<u>Adres:</u> ul. Klonowa w Jelczu-Laskowicach – dz. nr 25 AM 14, 29 AM 13 obręb Jelcz
Opracował	mgr inż. Adam Drożdżał			<u>Inwestor:</u> Gmina Jelcz – Laskowice ul. Witosa 24 55-220 Jelcz-Laskowice
Podziałka 1 : 100/500	<b>PRZEKRÓJ PODŁUŻNY</b>			Nr rysunku 5.1