


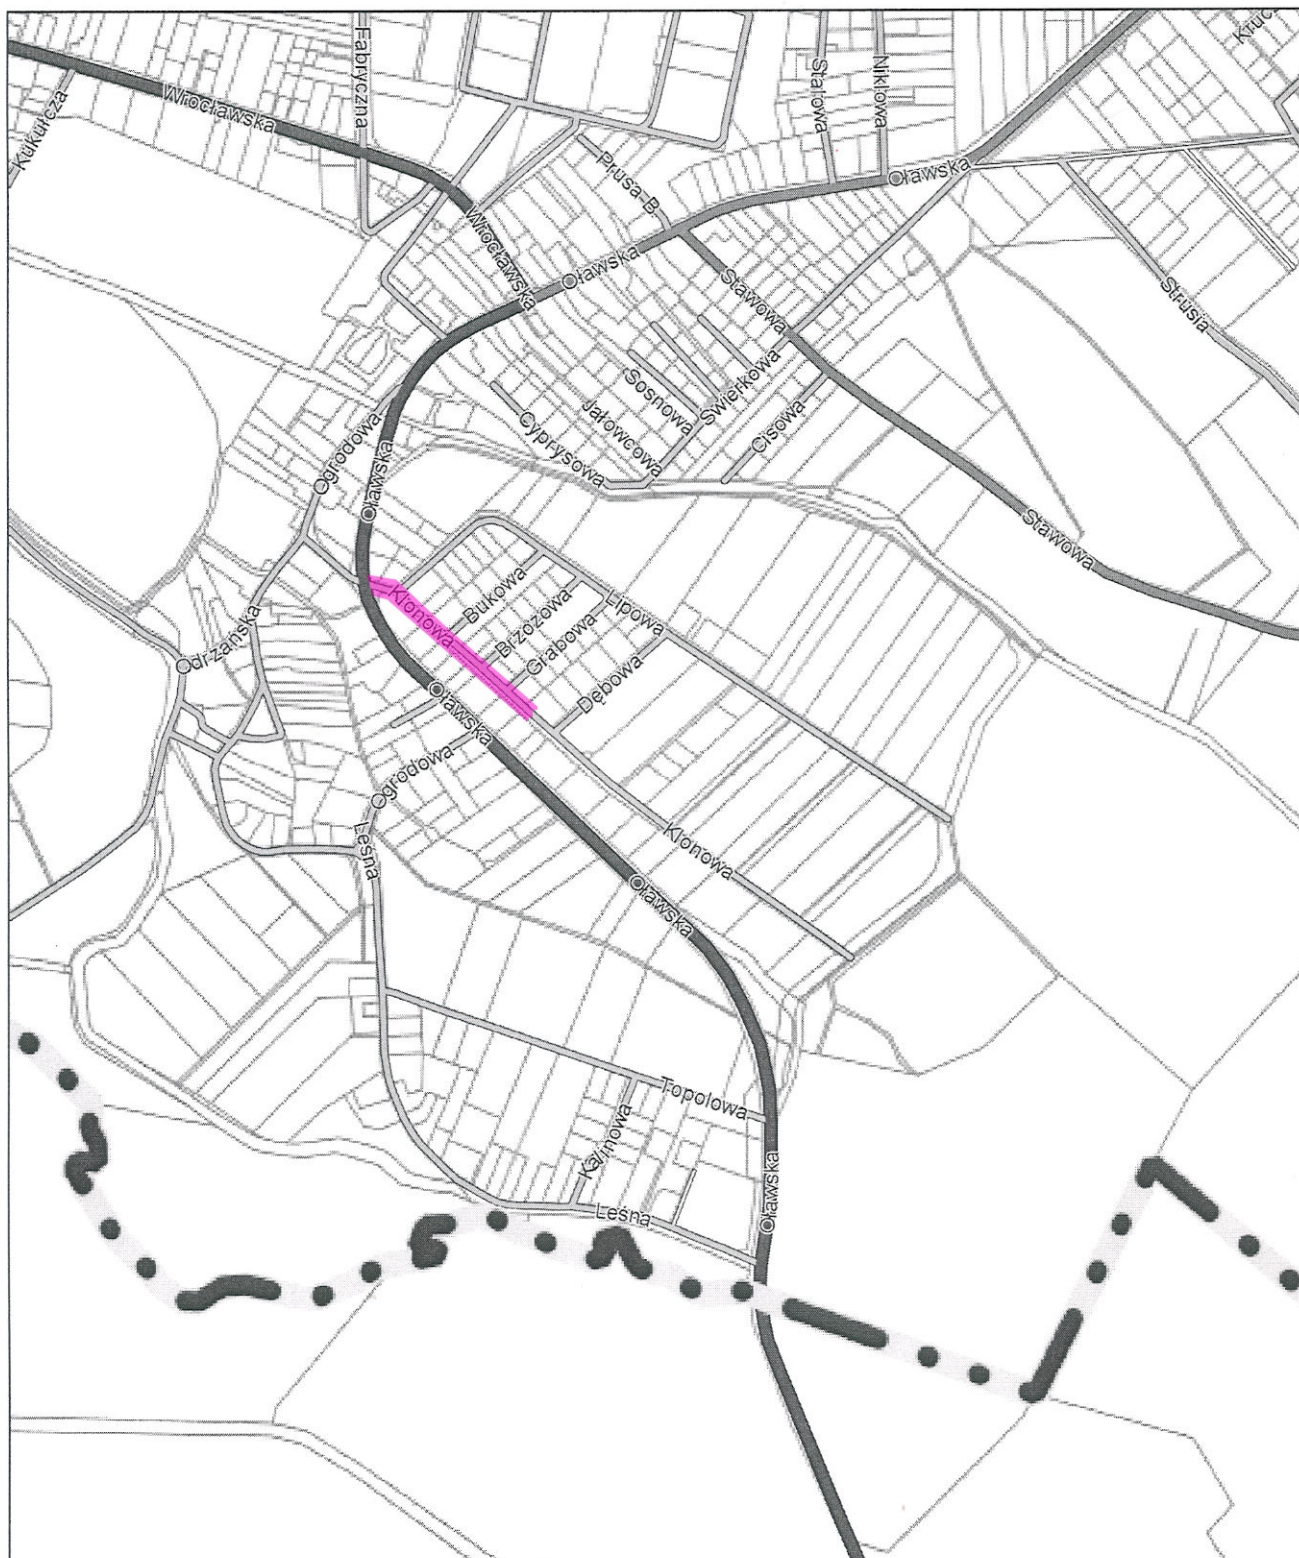

skala 1 : 10000



 - projektowana przebudowa drogi

| „ProBudowa” ul. Narutowicza 46/9 41-200 Sosnowiec | | | | |
|---|-------------------------------------|--------------|--------|--|
| | Imię i Nazwisko | Data | Podpis | Temat: „Przebudowa drogi ul. Klonowej w Jelczu-Laskowicach”. |
| Projektant | inż. Krzysztof Kania upr. 600/01 | 03 2017r. | | Adres: ul. Klonowa w Jelczu-Laskowicach - dz. nr 25 AM 14, 29 AM 13 obręb Jelcz |
| Opracował | mgr inż. Adam Drożdżal | | | Inwestor: Gmina Jelcz – Laskowice ul. Witosa 24 55-220 Jelcz-Laskowice |
| Podziałka 1 : 10 000 | ORIENTACJA | | | Nr rysunku 21 |