



MAPA DO CELÓW PROJEKTOWYCH		
DZ. NR 806, 808		
ARKUSZ NR 18		
Id pracy geodezyjnej		OK 6640.1967.2015
Miejscowość		Minkowice
Jednostka ewidencyjna	identyfikator	021503_5
	nazwa	Jelcz - Łaskowice
Obszr ewidencyjny	identyfikator	1014
	nazwa	Minkowice Oławskie
Skala mapy		1:500
Nr sekcji		6.146.16.06.2, 6.146.16.07.1
Nazwa układu	prostokątnych płaskich	1965/4
współrzędnych	wysokości	Kronsztadt 6.0
Aktualizacja na dzień		01.02.2016 r.
<p>Szerebnizanie gruntowych mających wpływ na zagospodarowanie gruntów zlokalizowanych w granicach projektowanej inwestycji nie badano.</p> <p>Nie wykazuje się istnienia w terenie innych nie wykazanych na niniejszej mapie urządzeń podziemnych,</p> <p>kłose nie były zgłoszone do inwentaryzacji lub o których brak jest informacji w istniejących branżowych.</p>		
Przebieg granic i użytków, numery działek oraz oznaczenia użytków są zgodne z mapą ewidencyjną.		
GeoSW		
Usługi Geodezyjno-Budowlane		
Andrzej Saniak		
49-300 Brzeg, ul. Długo 43		
tel/fax 77/416 54 78 NP 747-102-16-14		
e-mail: geosaw@wp.pl		

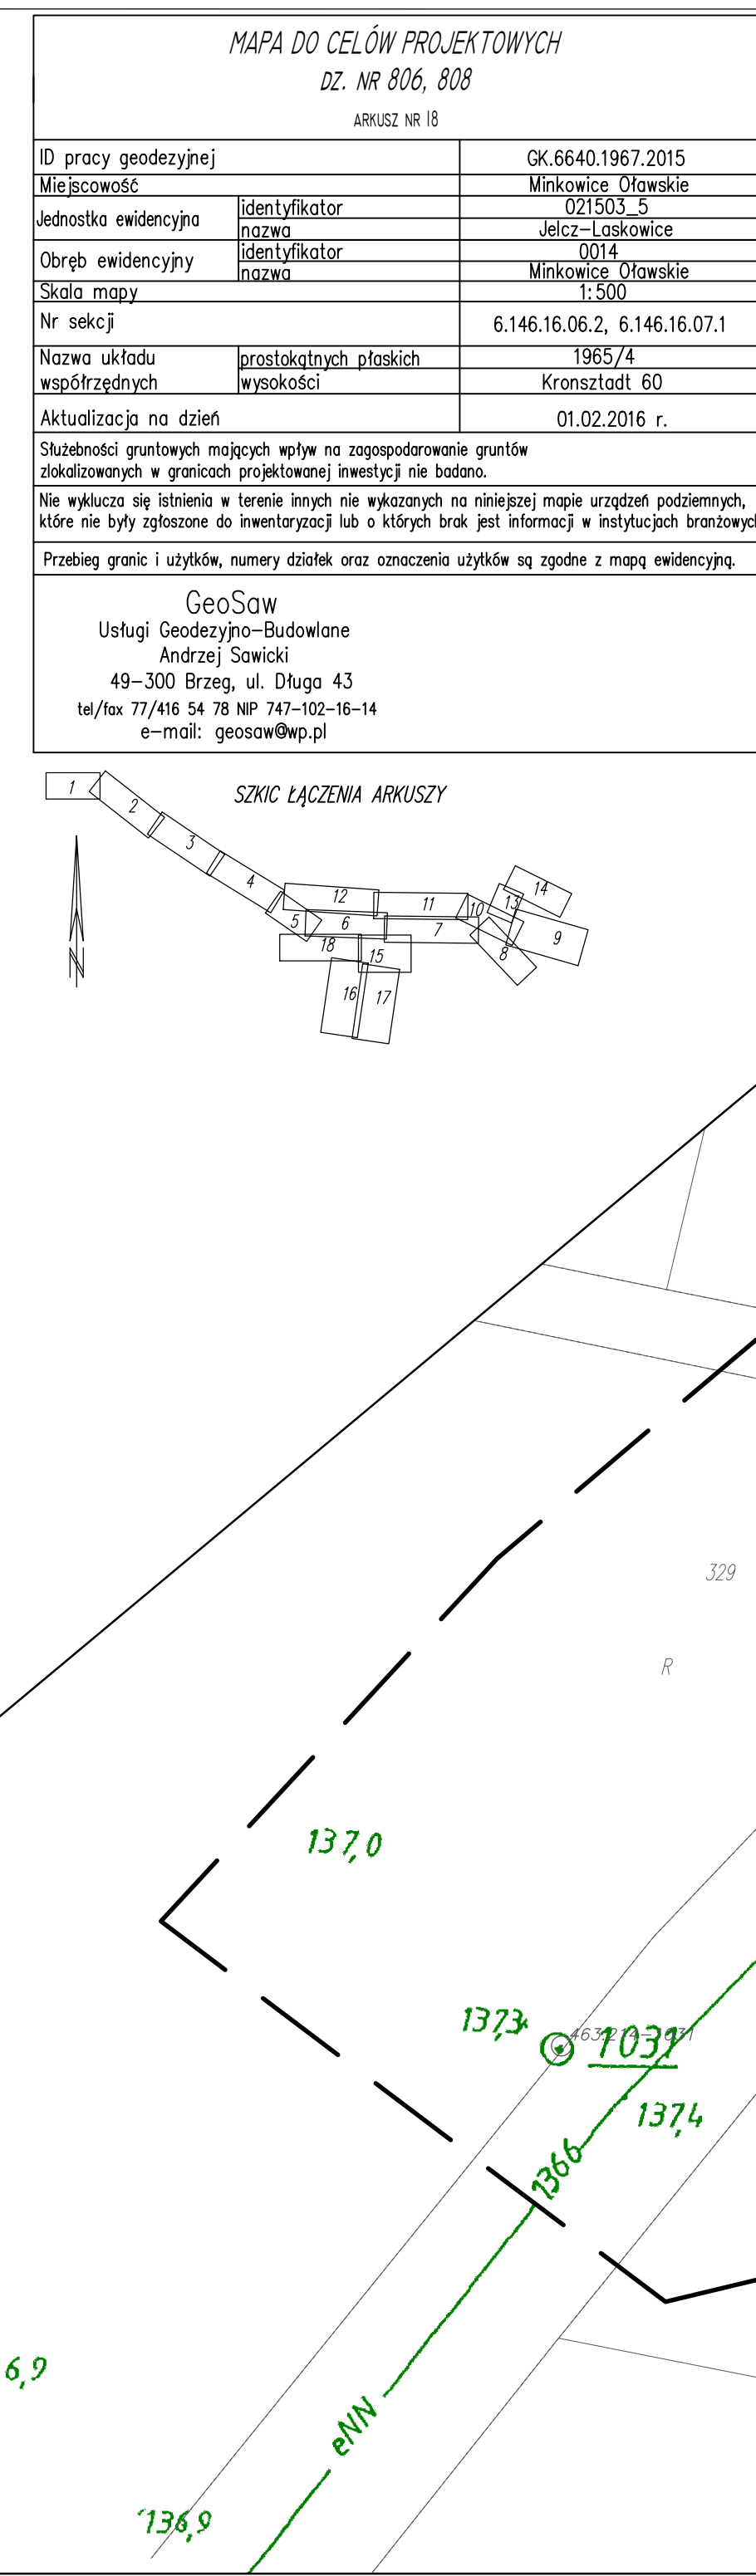

	PROJEKTOWANIE I WYKONANIE DOKUMENTACJI <b>ECOTEQ E. BORS, R. FLIS SP. J.</b> ul. Włocza 18, p.4, 01-953 MIEDZOLA				BRANŻA:  <b>SANTYTARNIA</b>
	INWESTOR: <b>GMINA JEŁCZ-LASKOMICE</b> <b>UL. WŁOCHA 24, 55-220 JEŁCZ-LASKOMICE</b>				
OBIEKT:  <b>KANALIZACJA SANITARNIA W MIMOŃKOWIE OKŁASKIEWE "ETAP II, III, IV, V"</b>  <b>OBIEKT – MIMOŃKOWIE OKŁASKIEWE</b> <b>GMINA JEŁCZ-LASKOMICE</b>					
PROJEKTANT: <b>MGR INŻ. ROBERT FLIS</b>  PRACOWNIK ODPORNOŚĆ WYB. I OBLICZENIA: <b>MGR INŻ. ROBERT FLIS</b>  SPRAWDZAJĄCY: <b>MGR INŻ. RENEJDA BORS</b>  PROJEKTANT – BRANŻA ELEKTRYCZNA: <b>MGR INŻ. MIŁOŚĆ RUSZEL</b>  ASYSTENT PROJEKTANTA: <b>MGR INŻ. KATARZYNA PIĘKTY</b>	DATA: <b>05-2016</b>  DATA: <b>05-2016</b>  DATA: <b>05-2016</b>  DATA: <b>05-2016</b>	NUMER UPRAWNIENI: <b>221/DOS/05</b>  NUMER UPRAWNIENI: <b>221/DOS/05</b>  NUMER UPRAWNIENI: <b>63/DOS/03</b>  NUMER UPRAWNIENI: <b>290/DOS/06</b>	POZIOMY:  POZIOMY:  POZIOMY:  POZIOMY:	STADIUM:    <b>PROJEKT BUDOWANY</b>	
SKALA: <b>1:500</b>	TEMAT: <b>PROJEKT ZAGOSPODAROWANIA TERENU – ARKUSZ 18</b>				NR RYSUNKU: <b>18</b>