MAPA DO CELÓW PROJEKTOWYCH
DZ. NR 874
ARKUSZ NR 13

ID pracy geodezyjnej		GK.6640.1967.2015
Miejscowość		Minkowice Oławskie
Jednostka ewidencyjna	identyfikator	021503_5
	nazwa	Jelcz-Laskowice
Obręb ewidencyjny	identyfikator	0014
	nazwa	Minkowice Oławskie
Skala mapy		1:500
Nr sekcji		6.146.16.03.3, 6.146.16.08.1
Nazwa układu współrzędnych	prostokątnych płaskich	1965/4
	wysokości	Kronsztadt 60
Aktualizacja na dzień		01.02.2016 r.

Służebności gruntowych mających wpływ na zagospodarowanie gruntów zlokalizowanych w granicach projektowanej inwestycji nie badano.

Nie wyklucza się istnienia w terenie innych nie wykazanych na niniejszej mapie urządzeń podziemnych, które nie były zgłoszone do inwentaryzacji lub o których brak jest informacji w instytucjach branżowych.

Przebieg granic i użytków, numery działek oraz oznaczenia użytków są zgodne z mapą ewidencyjną.

GeoSaw
Usługi Geodezyjno-Budowlane
Andrzej Sawicki
49-300 Brzeg, ul. Długa 43
tel/fax 77/416 54 78 NIP 747-102-16-14
e-mail: geosaw@wp.pl

SZKIC ŁĄCZENIA ARKUSZY

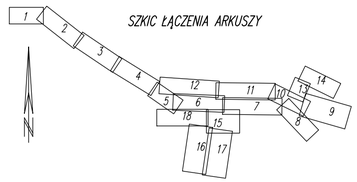

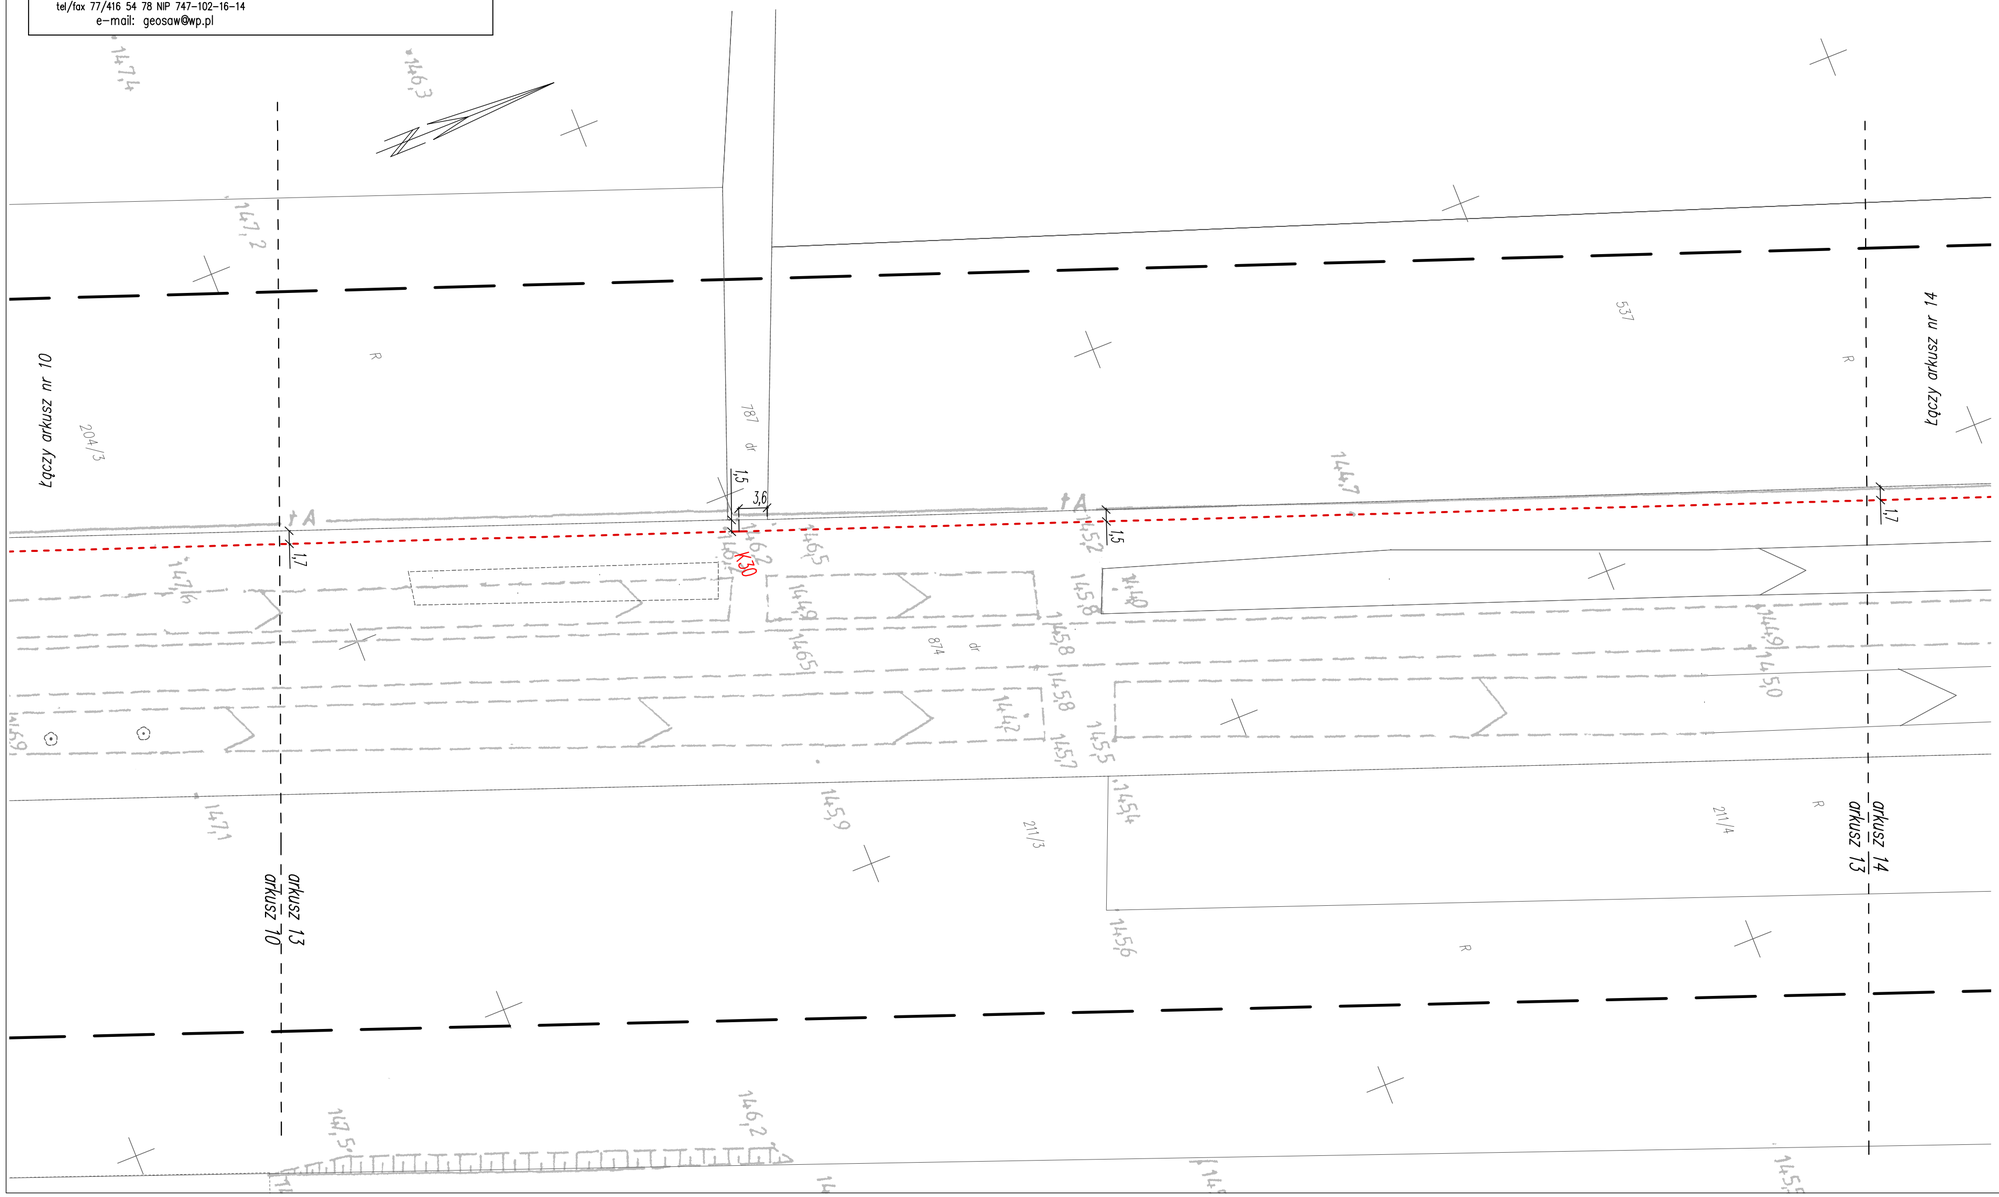

LEGENDA:

- proj. sieć kanalizacji sanitarnej grawitacyjnej De200 PVC
- proj. sieć kanalizacji sanitarnej grawitacyjnej De160 PVC
- proj. sieć kanalizacji sanitarnej ciśnieniowej De90 PE
- proj. sieć kanalizacji sanitarnej ciśnieniowej De110 PE wg. odrębnego opracowania
- rura osłonowa stalowa Ø219mm
- rura osłonowa stalowa Ø273mm
- rura osłonowa PEHD SDR11 Ø160mm
- proj. sieciowa przepompownia ścieków DN1500
- proj. studnia przelotowa z kręgów betonowych DN1000
- proj. studnia rozprężna DN1000
- proj. studnia węzłowa z kręgów betonowych DN1200
- T01-T... – proj. trójniki połączeniowe 45° PVC + kolana 45° PVC
- Z – proj. zaślepki Ø160 PVC
- Z – proj. zaślepki Ø200 PVC
- proj. kabel WLZ
- proj. szafka sterownicza
- proj. złącze kablowe wg. odrębnego opracowania
- łączenie arkuszy map

ecoteq
PROJEKTOWANIE I USŁUGI DLA BUDOWNICTWA
ECOTEQ I. Bors, R. Flis sp. J.
ul. Wiączyka 14 pok. 1-4, 55-093 KIEŁCZÓW

INWESTOR: GMINA JELCZ-LASKOWICE, UL. WITOSA 24, 55-220 JELCZ-LASKOWICE

OBIEKT: KANALIZACJA SANITARNA W MINKOWICACH OŁAWSKICH "ETAP II, III, IV, V"
OBRĘB – MINKOWICE OŁAWSKIE
GMINA JELCZ-LASKOWICE

BRANŻA: SANITARNA

	DATA:	NUMER UPRAWNIEŃ:	PODPIS:
PROJEKTANT: MGR INŻ. ROBERT FLIS	05-2016	221/DOŚ/05	
POTWIERDZAM ZGODNOŚĆ MAPY Z ORYGINAŁEM: MGR INŻ. ROBERT FLIS	05-2016	221/DOŚ/05	
SPRAWDZAJĄCY: MGR INŻ. IRENEUSZ BORS	05-2016	63/DOŚ/03	
ASYSTENT PROJEKTANTA: MGR INŻ. KATARZYNA PIECYK	05-2016		

STADIUM: PROJEKT BUDOWLANY

SKALA: 1:500

TEMAT: PROJEKT ZAGOSPODAROWANIA TERENU – ARKUSZ 13

NR RYSUNKU: 13