MAPA DO CELÓW PROJEKTOWYCH
DZ. NR 876
ARKUSZ NR 4

ID pracy geodezyjnej		GK.6640.1967.2015
Miejscowość		Minkowice Olawskie
Jednostka ewidencyjna	identyfikator	021503_5
	nazwa	JELCZ-LASKOWICE
Obręb ewidencyjny	identyfikator	0004
	nazwa	Minkowice Olawskie
Skala mapy		1:500
Nr sekcji		6.146.16.01.4
Nazwa układu współrzędnych	prostokątnych płaskich	1965/14
	wysokości	Kronsztadt 60
Aktualizacja na dzień		01.02.2016 r.

Skuteczność gruntownych mozliwych wpływ na zagospodarowanie gruntów działkowych w granicach projektowanej inwestycji nie badano.

Nie wykluczą się istnienia w terenie innych nie wykazanych na niniejszej mapie urządzeń podziemnych, które nie były zgłoszone do inwentaryzacji lub o których brak jest informacji w instytucjach branżowych.

Przebieg granic i użytków, numery działek oraz oznaczenia użytków są zgodne z mapą ewidencyjną.

GeoSaw
Usługi Geodezyjno–Budowlane
Andrzej Sawicki
49–300 Brzeg, ul. Długa 43
tel/fax 77/416 34 78 NIP 747–103–16–14
e–mail: geosaw@wp.pl

SZKIC ŁĄCZENIA ARKUSZY

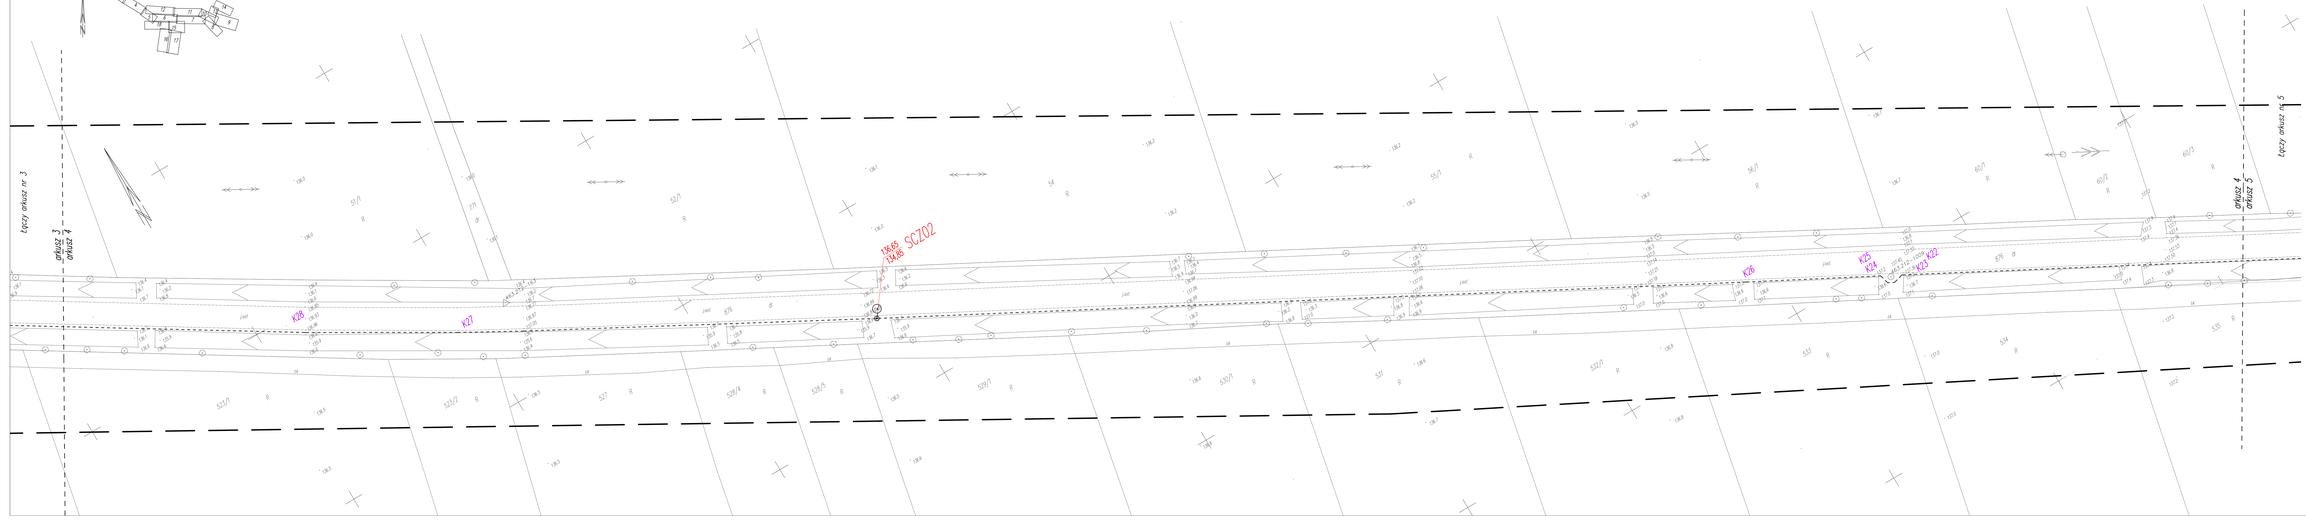

LEGENDA:
- proj. sieć kanalizacji sanitarnej grawitacyjnej Dn200 PVC
- proj. sieć kanalizacji sanitarnej ciśnieniowej De110 PE
- rura ochronowa PEHD SDR11 ⌀200mm
- proj. siecowy przepompownia ścieków wg. odrębnego opracowania
- proj. studnia rozprężna DN1000
- proj. studnia czyszczakowa DN1200
- R... - istniejące osi rurociągu PE
- łączenie arkuszy map

PROJEKTOWANIE I DORADZTWO DLA BUDOWNICTWA
ECOTEQ J. Bors, R. Flis sp. j.
ul. Wrocławska 74 pok. 1–4, 55–040 KOBIERZYCE

INWESTOR:
GMINA JELCZ–LASKOWICE
UL. WITOSA 24, 55–220 JELCZ–LASKOWICE

OBIEKT:
KANALIZACJA SANITARNA
TRAKTU MINKOWICE OLAWSKIE–KOPALINA
ETAP I
OBRĘB – MINKOWICE OLAWSKIE, KOPALINA
GMINA JELCZ–LASKOWICE

BRANŻA: SANITARNA

PROJEKTOWAŁ: MGR INŻ. ROBERT FLIS	DATA: 02–2016	NUMER UPRAWNIEŃ: 221/DOŚ/05	PODPIS:
SPRAWDZIŁ: MGR INŻ. ROBERT FLIS	DATA: 02–2016	NUMER UPRAWNIEŃ: 221/DOŚ/05	PODPIS:
OPRACOWAŁ: MGR INŻ. RENEUSZ BORS	DATA: 02–2016	NUMER UPRAWNIEŃ: 63/DOŚ/03	PODPIS:
ASYSTENT PROJEKTANTKI: MGR INŻ. KATARZYNA PIECYK	DATA: 02–2016		

STADIUM: PROJEKT BUDOWLANY

SKALA:	TEMAT:	NR RYSUNKU:
1:500	PROJEKT ZAGOSPODAROWANIA TERENU – ARKUSZ 4	4