


PZREKRÓJ KONSTRUKCYJNY ZJAZD PRZEKRÓJ A-A 1 : 25

Opornik betonowy należy stosować 10x30x100cm
tylko na szerokości zjazdów

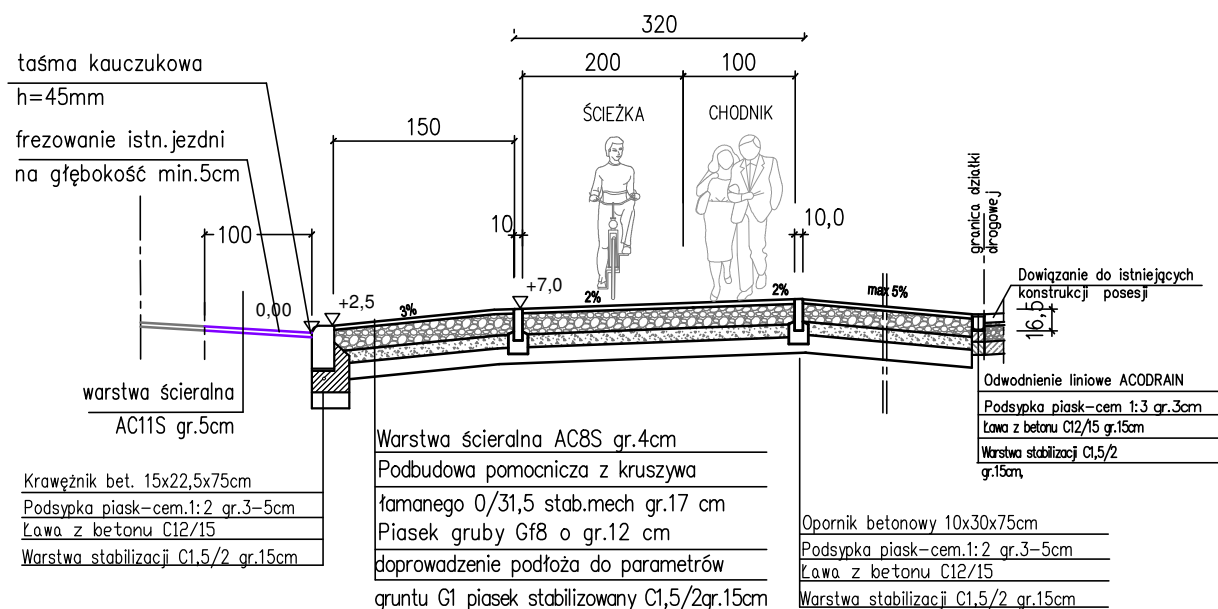

DOKUMENTACJA TECHNICZNA CIĄG PIESZOROWEROWY

ADRES INWESTYCJI	Droga wojewódzka DW455 (ul.Wrocławska) Dz. nr 1 dr. AM-3 Obr. Jelcz-Laskowice miasto Dz. nr 1 dr. AM-4, dz. nr 2 AM-6, Obr. Jelcz-Laskowice miasto
INWESTOR	Gmina Jelcz-Laskowice ul. Wincentego nr 24, 55-220 Jelcz-Laskowice
konstrukcje drogi	mgr inż. Marek Jakób nr upr. 17/96/UW
FAZA:	DOKUMENTACJA TECHNICZNA - RYSUNKI I SZKICE
BRANŻA:	DROGI - ŚCIEŻKI ROWEROWE CIĄG PIESZO_ROWEROVY
SYMBOL:	D - 2
DATA:	LUTY 2018
D-3	ZJAZD - PRZEKRÓJ
skala: 1:25	