


Bilans terenu:	
RÓDZAJ POWIERZCHNI:	WIELKOŚĆ [m <sup>2</sup> ] UDZIAŁ [%]
powierzchnia zabudowy (budynki, świetlice wiejskiej)	327,12 11,73
powierzchnia utwardzona (lasy, łąki, podjazdy, place)	568,65 20,39
powierzchnia biologicznie czynna	1893,23 67,88
całkowita powierzchnia działki	2789,00 100,00

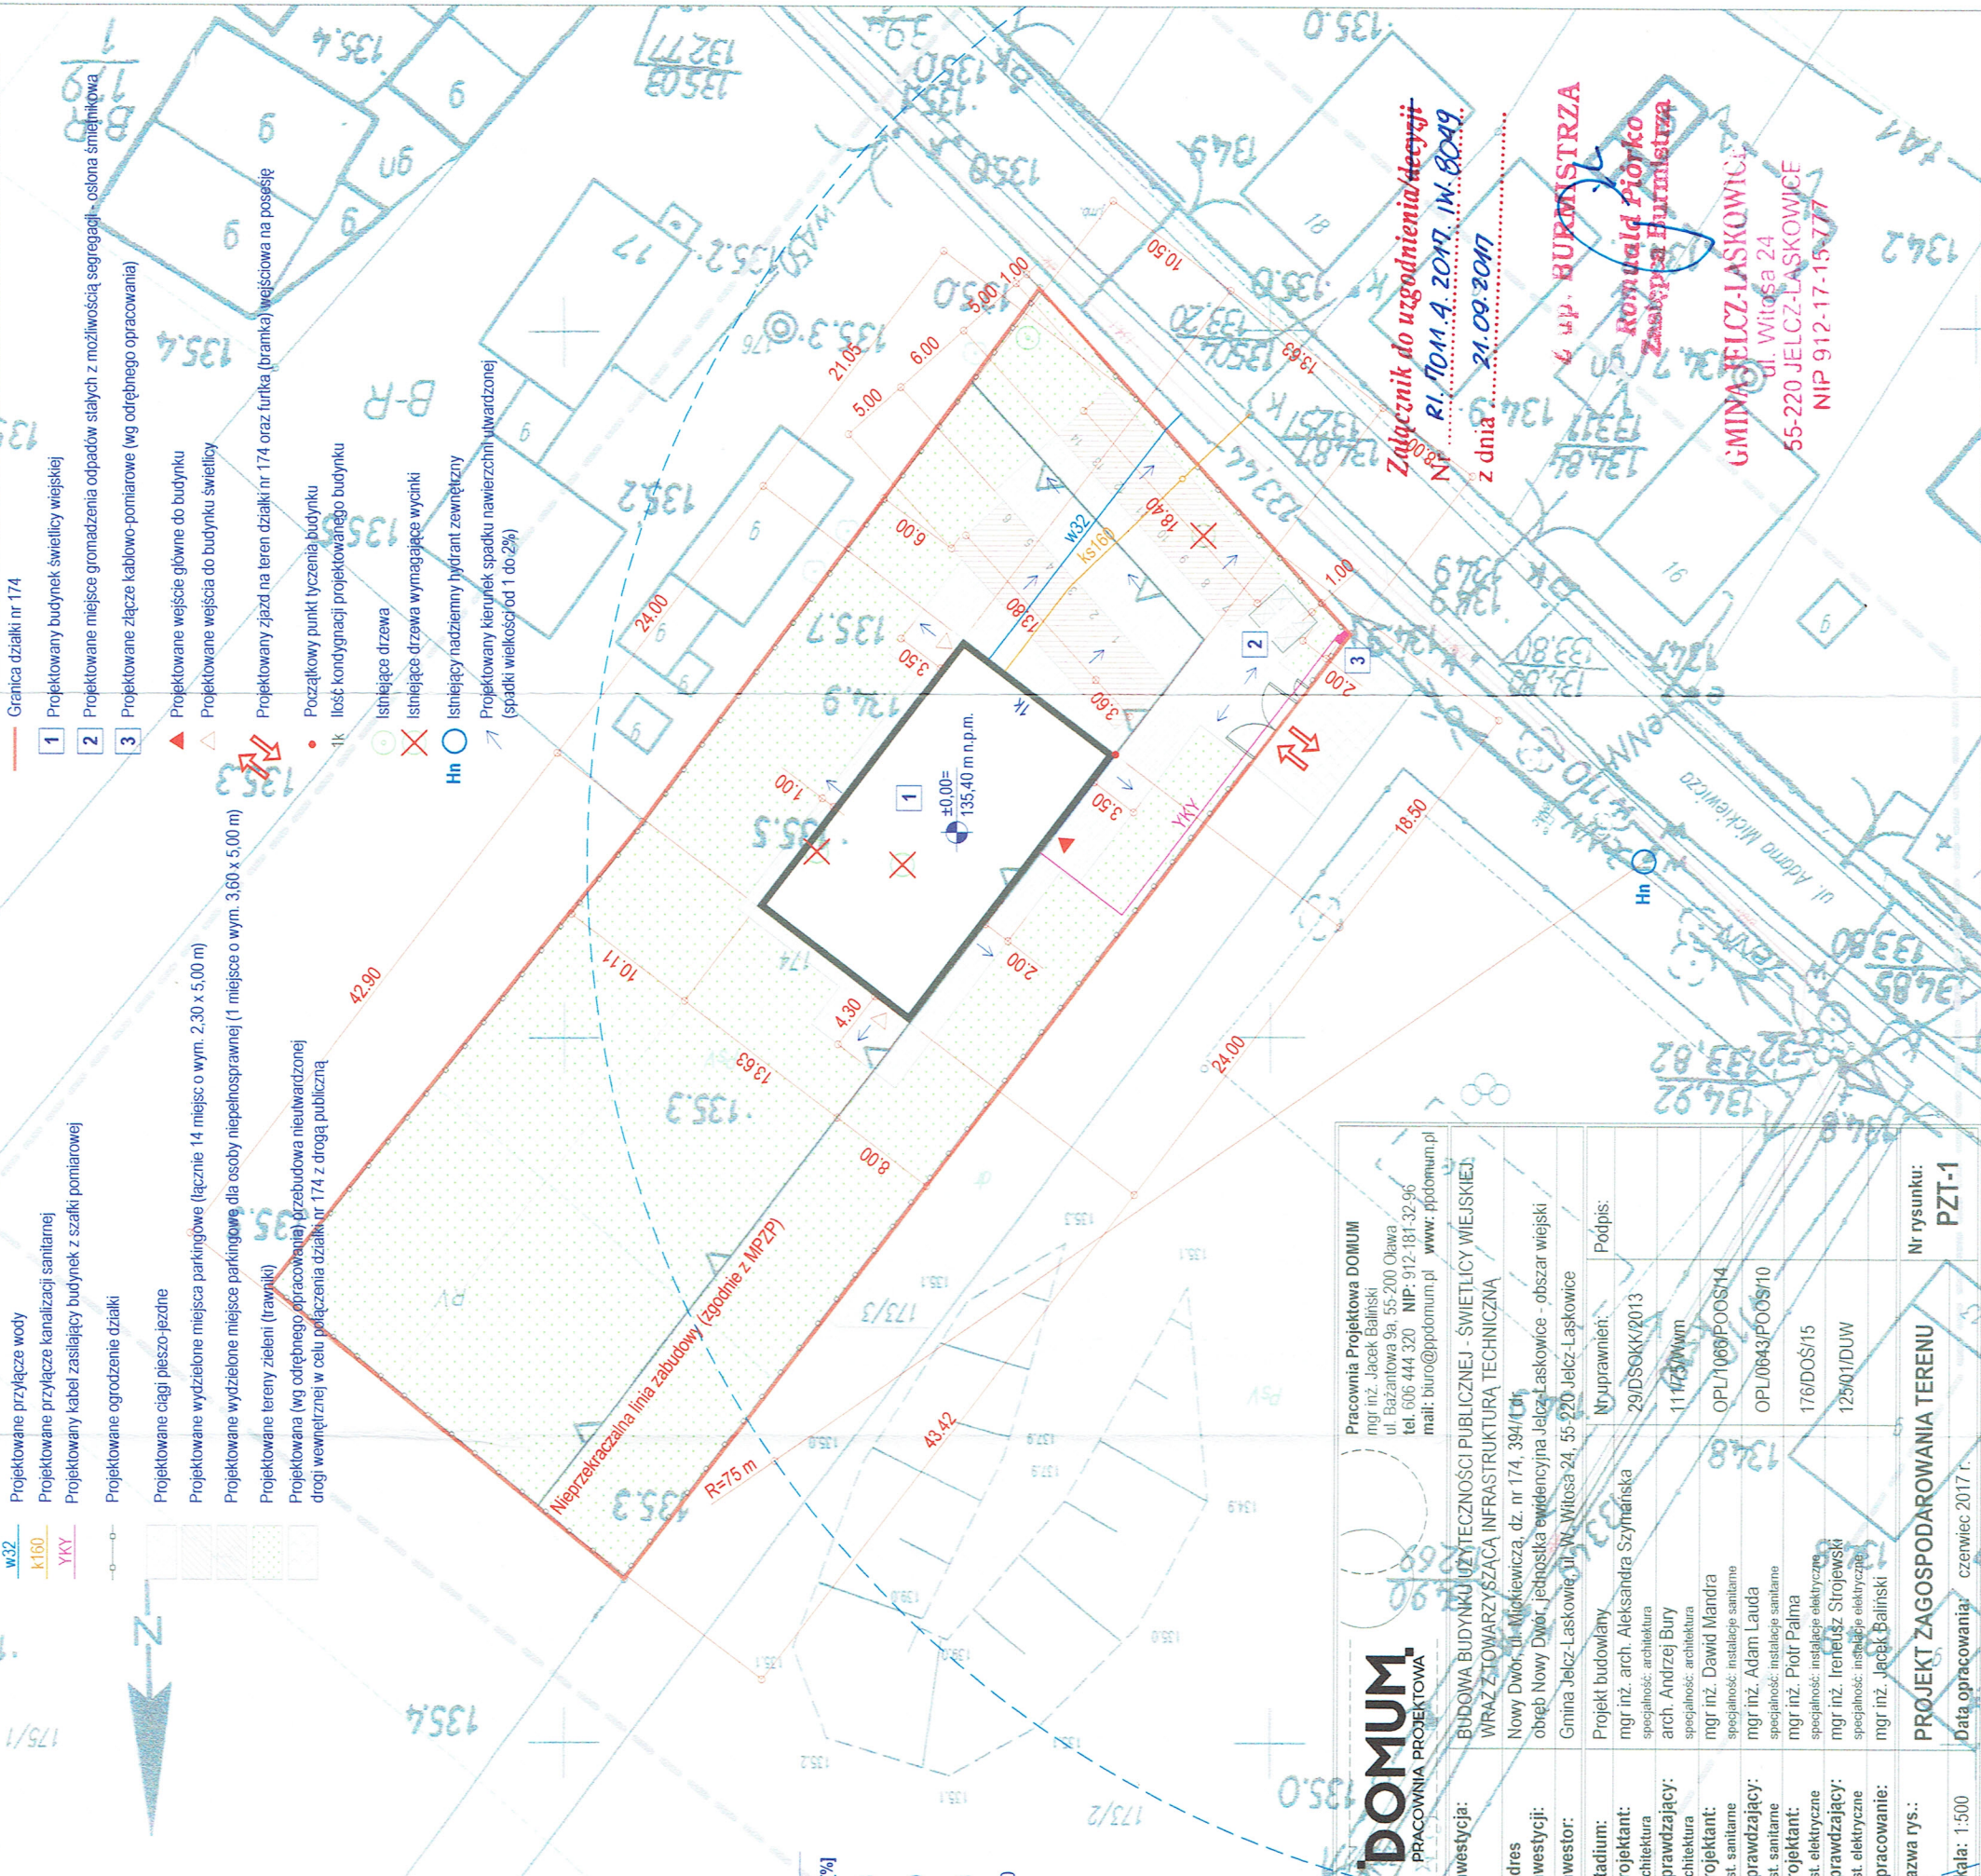

		<b>Pracownia Projektowa DOMUM</b> mgr inż. Jacek Balinski ul. Bażantowa 9a, 55-200 Olawa tel. 606 444 320 NIP: 912-181-32-96 mail: biuro@ppdomum.pl www: ppdomum.pl	
<b>BUDOWA BUDYNKU UŻYTECZNOŚCI PUBLICZNEJ - ŚWIETLICY WIEJSKIEJ</b> <b>WIRAZ Z TOWARZYSZĄCĄ INFRASTRUKTURĄ TECHNICZNĄ</b>			
<b>Inwestycja:</b> Nowy Dwór, ul. Mickiewicza, dz. nr 174, 394/1dr obręb Nowy Dwór, jednostka ewidencyjna Jelcz-Laskowice - obszar wiejski	<b>WIRAZ Z TOWARZYSZĄCĄ INFRASTRUKTURĄ TECHNICZNĄ</b>		
<b>Adres inwestycji:</b> Gmina Jelcz-Laskowice, ul. W. Witosa 24, 55-220 Jelcz-Laskowice	<b>WIRAZ Z TOWARZYSZĄCĄ INFRASTRUKTURĄ TECHNICZNĄ</b>		
<b>Inwestor:</b> Gmina Jelcz-Laskowice, ul. W. Witosa 24, 55-220 Jelcz-Laskowice	<b>WIRAZ Z TOWARZYSZĄCĄ INFRASTRUKTURĄ TECHNICZNĄ</b>		
<b>Stadium:</b> Projekt budowlany	<b>WIRAZ Z TOWARZYSZĄCĄ INFRASTRUKTURĄ TECHNICZNĄ</b>		
<b>Projektant:</b> mgr inż. arch. Aleksandra Szymańska specjalność: architektura	<b>WIRAZ Z TOWARZYSZĄCĄ INFRASTRUKTURĄ TECHNICZNĄ</b>		
<b>Sprawdzający:</b> arch. Andrzej Bury specjalność: architektura	<b>WIRAZ Z TOWARZYSZĄCĄ INFRASTRUKTURĄ TECHNICZNĄ</b>		
<b>Projektant:</b> mgr inż. David Mandra specjalność: instalacje sanitarne	<b>WIRAZ Z TOWARZYSZĄCĄ INFRASTRUKTURĄ TECHNICZNĄ</b>		
<b>Sprawdzający:</b> mgr inż. Adam Lauda specjalność: instalacje sanitarne	<b>WIRAZ Z TOWARZYSZĄCĄ INFRASTRUKTURĄ TECHNICZNĄ</b>		
<b>Projektant:</b> mgr inż. Piotr Palma specjalność: instalacje elektryczne	<b>WIRAZ Z TOWARZYSZĄCĄ INFRASTRUKTURĄ TECHNICZNĄ</b>		
<b>Sprawdzający:</b> mgr inż. Ireneusz Strojewski specjalność: instalacje elektryczne	<b>WIRAZ Z TOWARZYSZĄCĄ INFRASTRUKTURĄ TECHNICZNĄ</b>		
<b>Opracowanie:</b> mgr inż. Jacek Balinski	<b>WIRAZ Z TOWARZYSZĄCĄ INFRASTRUKTURĄ TECHNICZNĄ</b>		
<b>Nazwa rys.:</b> Projekt zagospodarowania terenu	<b>WIRAZ Z TOWARZYSZĄCĄ INFRASTRUKTURĄ TECHNICZNĄ</b>		
<b>Skala:</b> 1:500	<b>WIRAZ Z TOWARZYSZĄCĄ INFRASTRUKTURĄ TECHNICZNĄ</b>		
<b>Data opracowania:</b> czerwiec 2017 r.	<b>WIRAZ Z TOWARZYSZĄCĄ INFRASTRUKTURĄ TECHNICZNĄ</b>		
<b>Nr rysunku:</b> PZT-1	<b>WIRAZ Z TOWARZYSZĄCĄ INFRASTRUKTURĄ TECHNICZNĄ</b>		

Linia zabudowy wkreślona została na podstawie MPZP Nowy Dwór z dnia 21.02.2013 r.

nieprzekraczalna linia zabudowy

[:mpuabab](#)