

TAURON Dystrybucja S.A. Oddział we Wrocławiu
Wydział Eksploatacji OME 3
56-400 Oleśnica ul. Energetyczna 1.

Oleśnica, 28.08.2018

Sygnatura

TD/OWR/OME3/1011874826/2018-08-28/


**Zakład Budownictwa
Komunikacyjnego
ul. Maślicka 72
54-107 Wrocław**

dotyczy: Przebudowa drogi do gruntów rolnych w Grędzinie, gm. Jelcz-Laskowice

Tauron Dystrybucja SA Oddział we Wrocławiu Wydział Eksploatacji OME3 w Oleśnicy w odpowiedzi na pismo z dnia 09.07.2018 r. uzupełnione elektronicznie w dniu 27-08-2018 r. pozytywnie opiniuje projektowaną przebudowę istniejącej kablowej sieci elektroenergetycznej 0,4 kV w Grędzinie (osłonięcie rurami dwudzielnymi) w związku z przebudową drogi dojazdowej do gruntów rolnych, zgodnie z załączonym rysunkiem, w zakresie zgodności z wydanymi warunkami technicznymi usunięcia kolizji sieci elektroenergetycznej: TD/OWR/OME3/PJ- 0655 /2016.

Wszystkie zastosowane rozwiązania techniczne powinny spełniać wymogi obowiązujących norm i przepisów oraz standardów Tauron Dystrybucja SA.

Z poważaniem


Piotr Jesionek
Oddział we Wrocławiu
Wydział Eksploatacji
sieci elektroenergetycznej

Załączniki: załącznik graf. – 1 szt.

Sprawę prowadzi:

Piotr Jesionek

e-mail: piotr.jesionek@tauron-dystrybucja.pl

telefon: 71 3980366

Zakład Budownictwa Komunikacyjnego
"BUDREX"
Pracownia Projektowa
mgr inż. Jan Ruszkiewicz
54-107 Wrocław, ul. Mańska 72
NIP 894-100-60-97

km 0+700

km 0+600

km 0+500

zjazd prawostronny do siedliska,
km 0+691.64, P = 4,30 m²

zjazd prawostronny do siedliska,
km 0+494.10, P = 13.03 m²

kabel eNA
L = 241.4 m

rozjazd prawostronny na drogę gruntową na dz.
nr 54, km 0+473.20, L=22.5 m, P = 138.12 m²

Zat. do pisma:

7010.WR.JOIR.3/10.11.87.4826/
2018-08-28

Paweł LATKO
53-205 Wrocław, ul. Tapieńska 82
NIP 894-127-50-93, REGON 021965675
tel. 71 363 11 98, e-mail: p.latko@wp.pl


Projektowa

Paweł LATKO
mgr inż. Jan Ruszkiewicz
Upr. budowlana nr 63/547
Upr. projektowa nr 15/89
Upr. w zakresie budowy dróg, lotnisk i mostów.
Upr. bud. nr 68/72 WZDP; 15/135 UW

52

Investor	Gmina Jelcz-Laskowice ul. Wincentego Witosa 24, 55-230 Jelcz-Laskowice
Obiekt	Przebudowa drogi dojazdowej do gruntów rolnych w Grzędzynie, długość ok. 0,990 km (etap I)
Rysunek	Projekt zagospodarowania terenu
Stanium	Projekt budowlany I wykonawczy
Projektant	mgr inż. Jan Ruszkiewicz
Asystent	Franciszek Starzyk
Upr. inżynierska	mgr inż. JAN RUSZKIEWICZ
Upr. budowlana	mgr inż. Jan Ruszkiewicz
Upr. projektowa	mgr inż. Jan Ruszkiewicz
Upr. w zakresie budowy dróg, lotnisk i mostów.	mgr inż. Jan Ruszkiewicz
Upr. bud. nr 68/72 WZDP; 15/135 UW	mgr inż. Jan Ruszkiewicz
Podpis:	Podpis:
	Podpis:

Proszę o akceptację przyjętego
rozwiązania projektowego
polegającego na zabezpieczeniu
kabel eNA długości 241,4 m
dwudzielną mrg. Arota

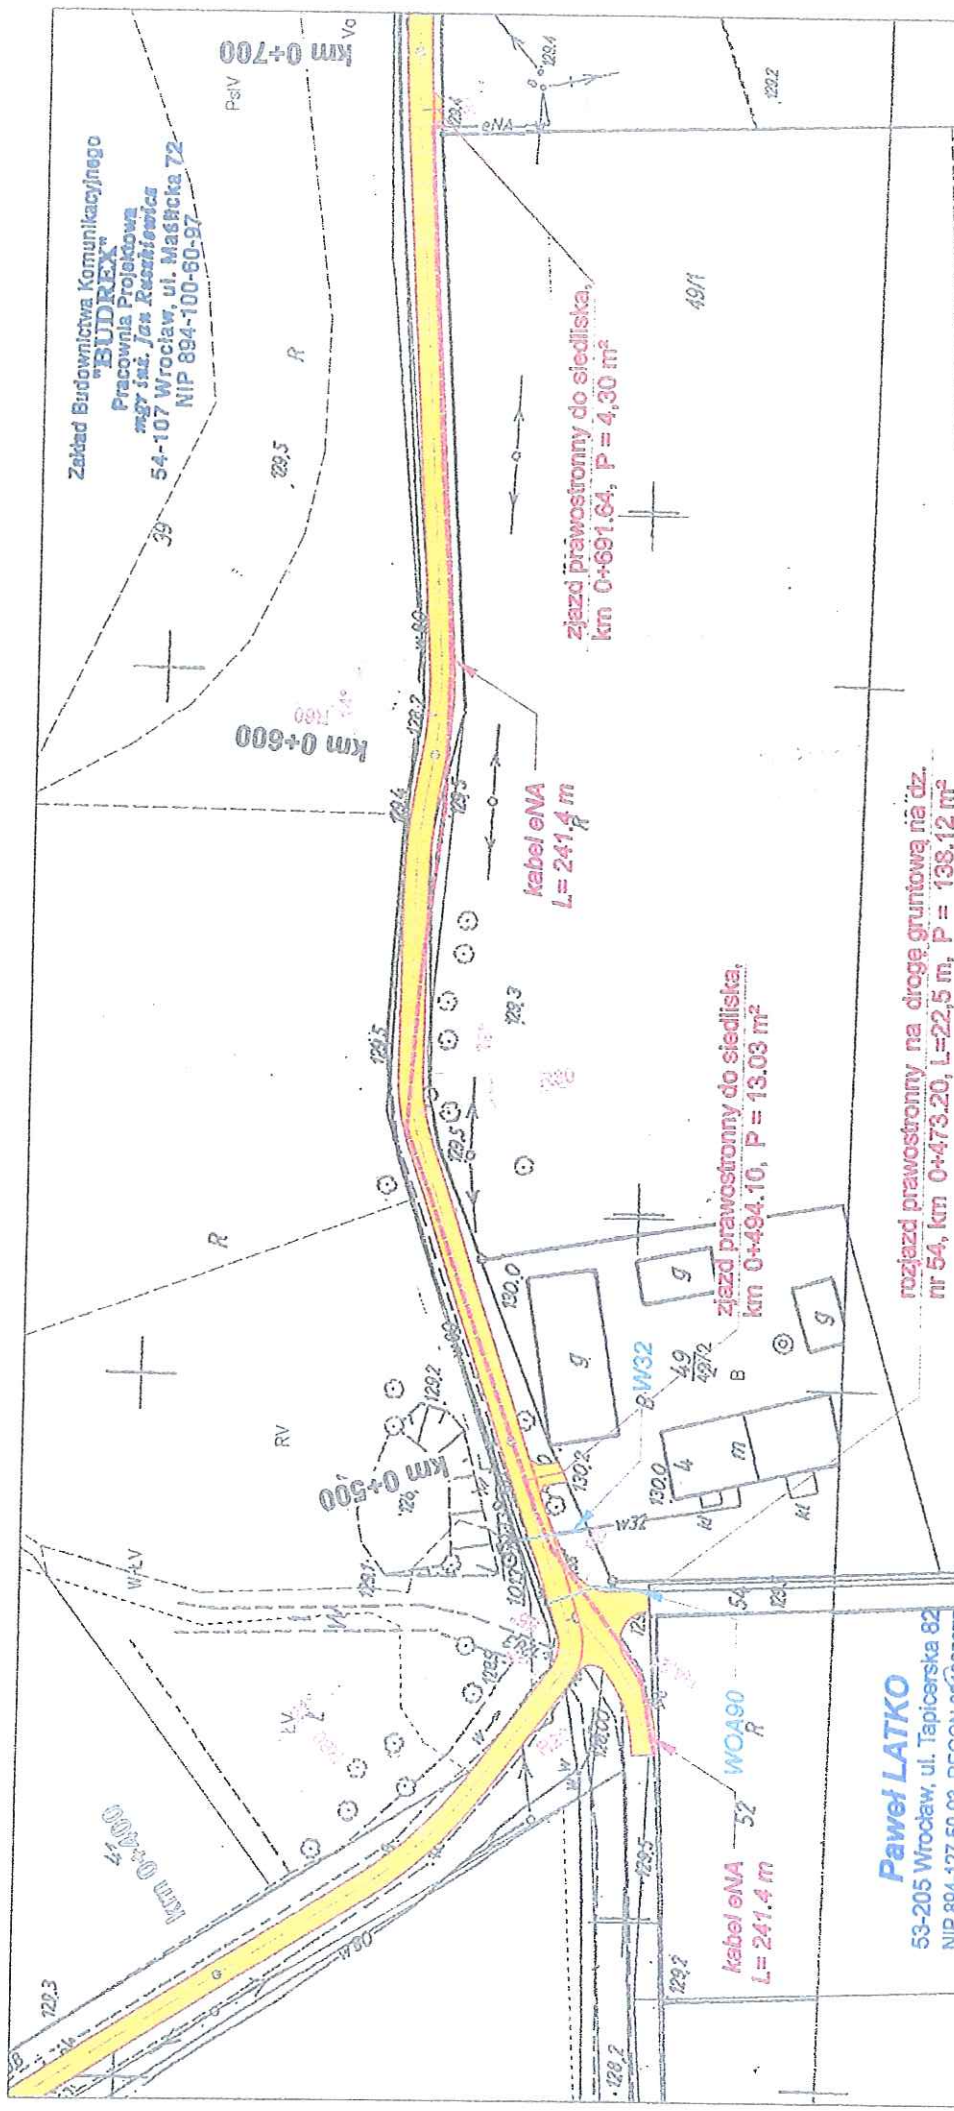

Zakład Budownictwa Komunikacyjnego
"BUDREX"
 Pracownia Projektowa
 mgr inż. Jan Ruszkiewicz
 54-107 Wrocław, ul. Małkowska 72
 NIP 894-100-60-97

Paweł LATKO

53-205 Wrocław, ul. Tapiecka 82
 NIP 894-127-50-93, REGON 027963675
 tel. 71 363 11 98, e-mail: p.latko@wp.pl

Projektant

PAWEŁ LATKO
 mgr inż. elektryk
 Uprawnienia nr 68794 UW
 §4 ust. 2, §5 ust. 2,
 §7 §13 ust. 1, pkt 4, lit. a.

Proszę o akceptację przyjętego
 rozwiązania projektowego
 polegającego na zabezpieczeniu
 kabla eNA długości 241,4 m
 dwudzielny mrg. Arota

Investor	Gmina Jelcz-Laskowice ul. Wincentego Witosa 24, 55-230 Jelcz-Laskowice
Obiekt	Przebudowa drogi dojazdowej do gruntów rolnych w Grędzinie, długość ok. 0,990 km (etap I)
Rysunek	Projekt zagospodarowania terenu
Stadium	Projekt budowlany i wykonawczy
Projektował	mgr inż. Jan Ruszkiewicz
Asystent	mgr inż. JAN RUSZKIEWICZ
Uprawnienia	Uprawnienia nr 68794 UW §4 ust. 2, §5 ust. 2, §7 §13 ust. 1, pkt 4, lit. a.
Wzrost	15/89
Podpis	Podpis: _____
Skala	1:1 000
Nr rysunku	3
Data:	czerwiec 2018
Egzemplarz nr	2

