


**MIEJSCOWY PLAN
ZAGOSPODAROWANIA PRZESTRZENNEGO
DLA TERENU POŁOŻONEGO WE WSIE LĘG
DZ. NR 144/6, 14/1 I CZĘŚCI DZ. NR 161
MPZP CENTRUM GOSPODARSTWA
W JELCZU - ŁASKOWICACH**

WZBUDNIK PLANU
ZŁĄCZNIK DO UCHWAŁY NR XXV/2240/2000
RADY MIEJSKIEJ W JELCZU - ŁASKOWICACH
Z DNIA 13.11.2000r.

RADA MIEJSKA
w Jelczu-Łaskowicach
ul. Włosa 24
tel. 318 16 11, wew. 31, 40.
PRZEWODNICZĄCY
RADY MIEJSKIEJ
w Jelczu-Łaskowicach
Marian Orzechowski

Projektant: Inż. Józefina Kuczyńska	Wykonawca: Inż. Józefina Kuczyńska	Skala: 1:2000
Projektant: Inż. Józefina Kuczyńska	Wykonawca: Inż. Józefina Kuczyńska	Skala: 1:2000
Projektant: Inż. Józefina Kuczyńska	Wykonawca: Inż. Józefina Kuczyńska	Skala: 1:2000

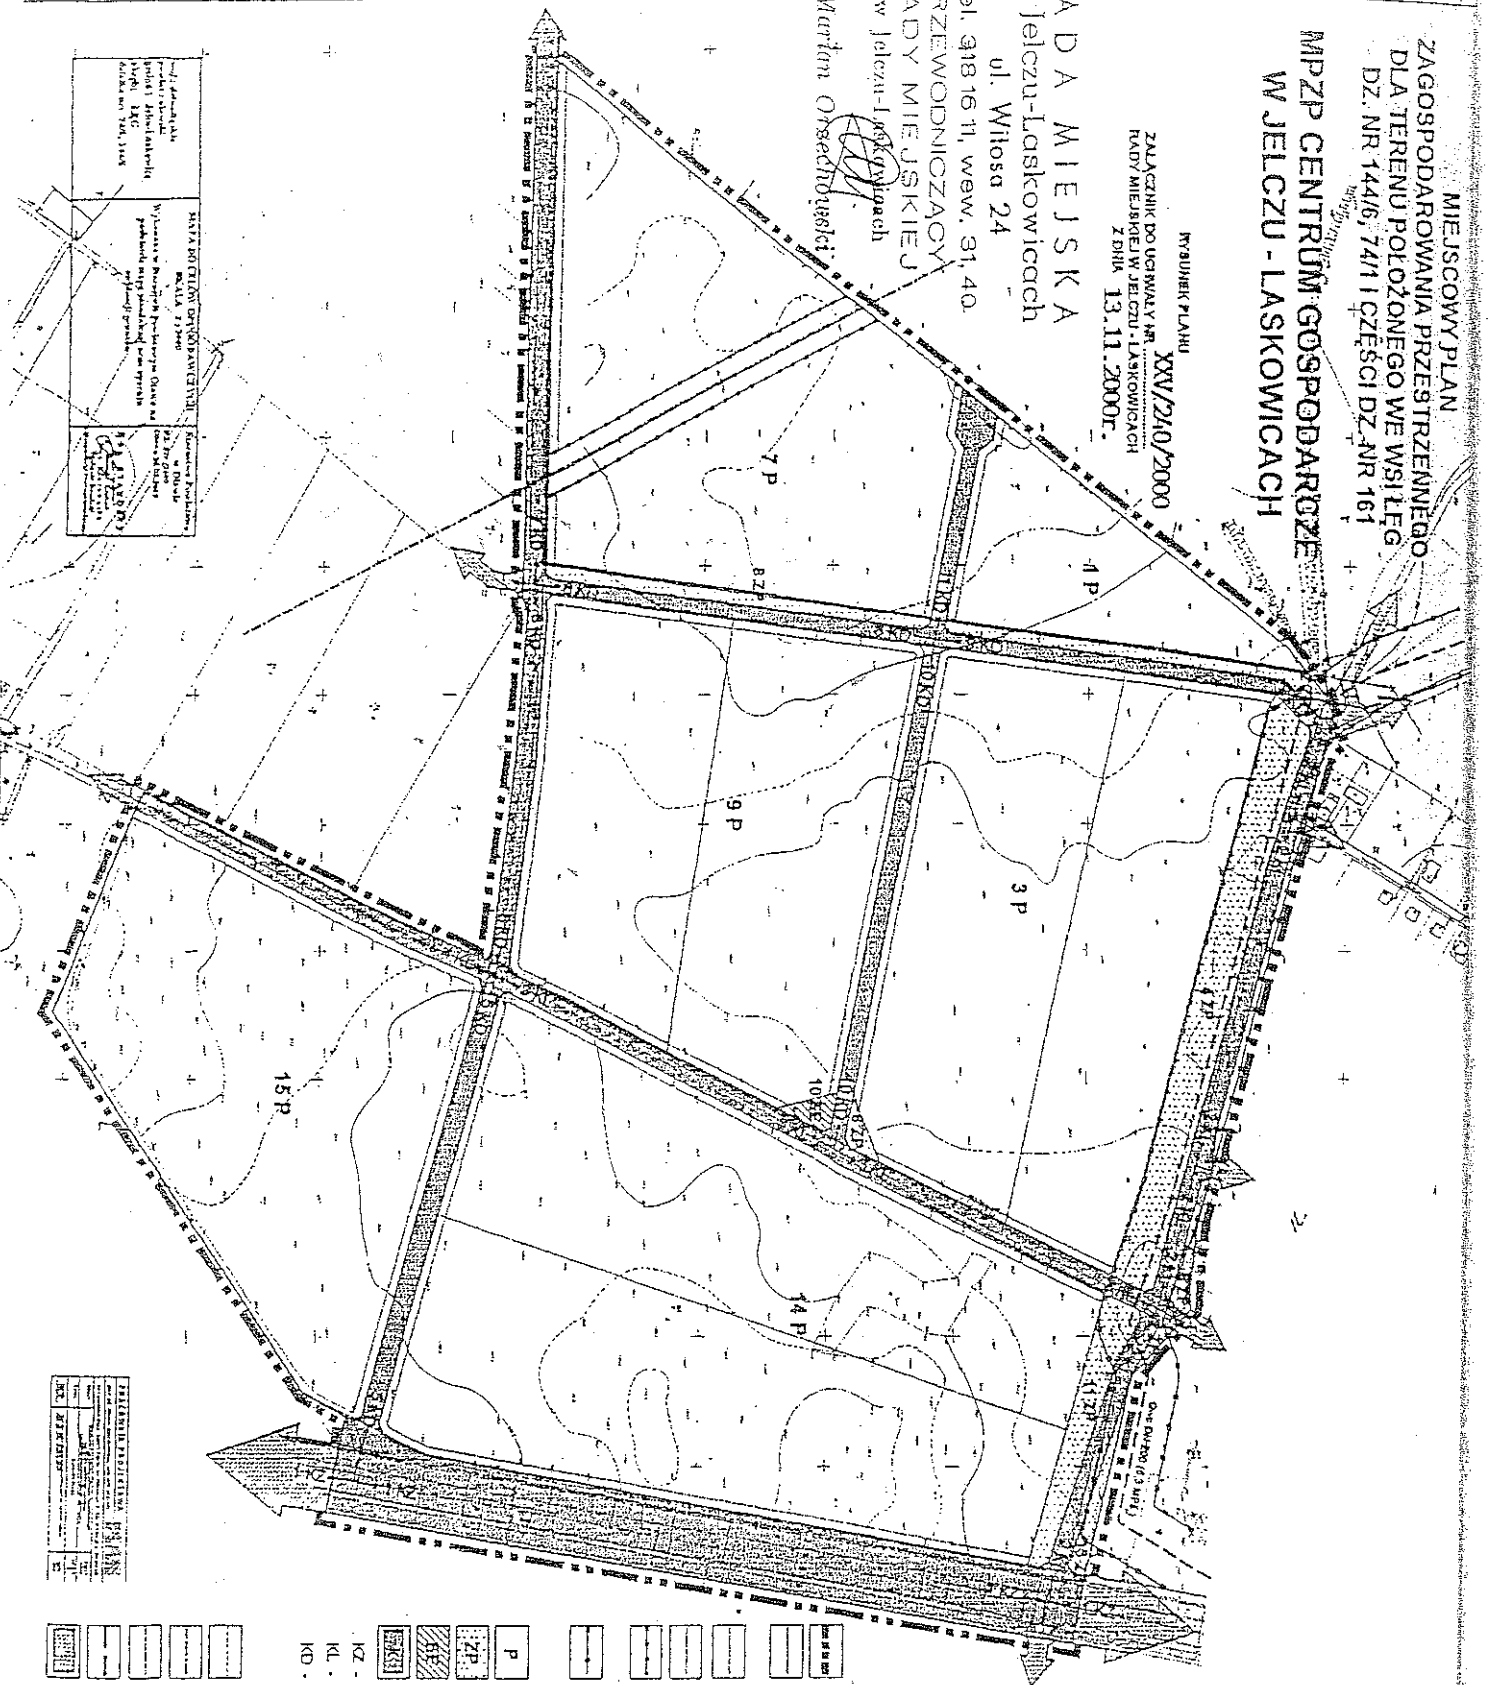

SKALA 1:2000
POMNIENIE
0m
100m



LEGENDA:

- GRANICA OPRACOWANIA
- LINIE ROZGRANICZAJĄCE TERENY O RÓŻNYCH FUNKCJACH ORAZ LINIE ROZGRANICZAJĄCE ULIC - ŚCISŁE OKREŚLONE
- LINIE ROZGRANICZAJĄCE TERENY O RÓŻNYCH FUNKCJACH - ORIENTACYJNE
- NIEPRZECYDZIALNE LINIE ZABUDOWY
- GRANICA STREFY BEZPIECZEŃSTWA OD LINII ENERGET. 110 kV W ODLEGŁOŚCI 145 M OD SKRAJNEGO PRZEWODU LINII
- GRANICA STREFY BEZPIECZEŃSTWA OD GAZOCIĄGU W O DLEGŁOŚCI 25 M OD OSI FUNKCJE TERENÓW
- P - TERENY AKTYWNOŚCI GOSPODARCZEJ
- ZP - TERENY ZIELENI PUBLICZNEJ
- TE - TERENY URZĄDZEŃ INFRASTRUKTURY TECHNICZNEJ
- TK - TERENY KOMUNIKACJI DROGOWEJ
- KZ - ULICA ZBIORCZA
- KL - ULICE LOKALNE
- KD - ULICE DOJAZDOWE
- INNE OZNACZENIA
- PROPONOWANE LINIE PODZIEMNE
- WYKAZANE LINIE ORIENTACYJNE
- LINIA ELEKTROENERGETYCZNA WN 110 kV
- LINIE ELEKTROENERGETYCZNE ŚREDNIEGO NAPIĘCIA
- PLANOWANY GAZOCIĄG WY SOKIEGO CIŚNIENIA
- TERENY KOMUNIKACJI POZA OBSZAREM OPRACOWANIA