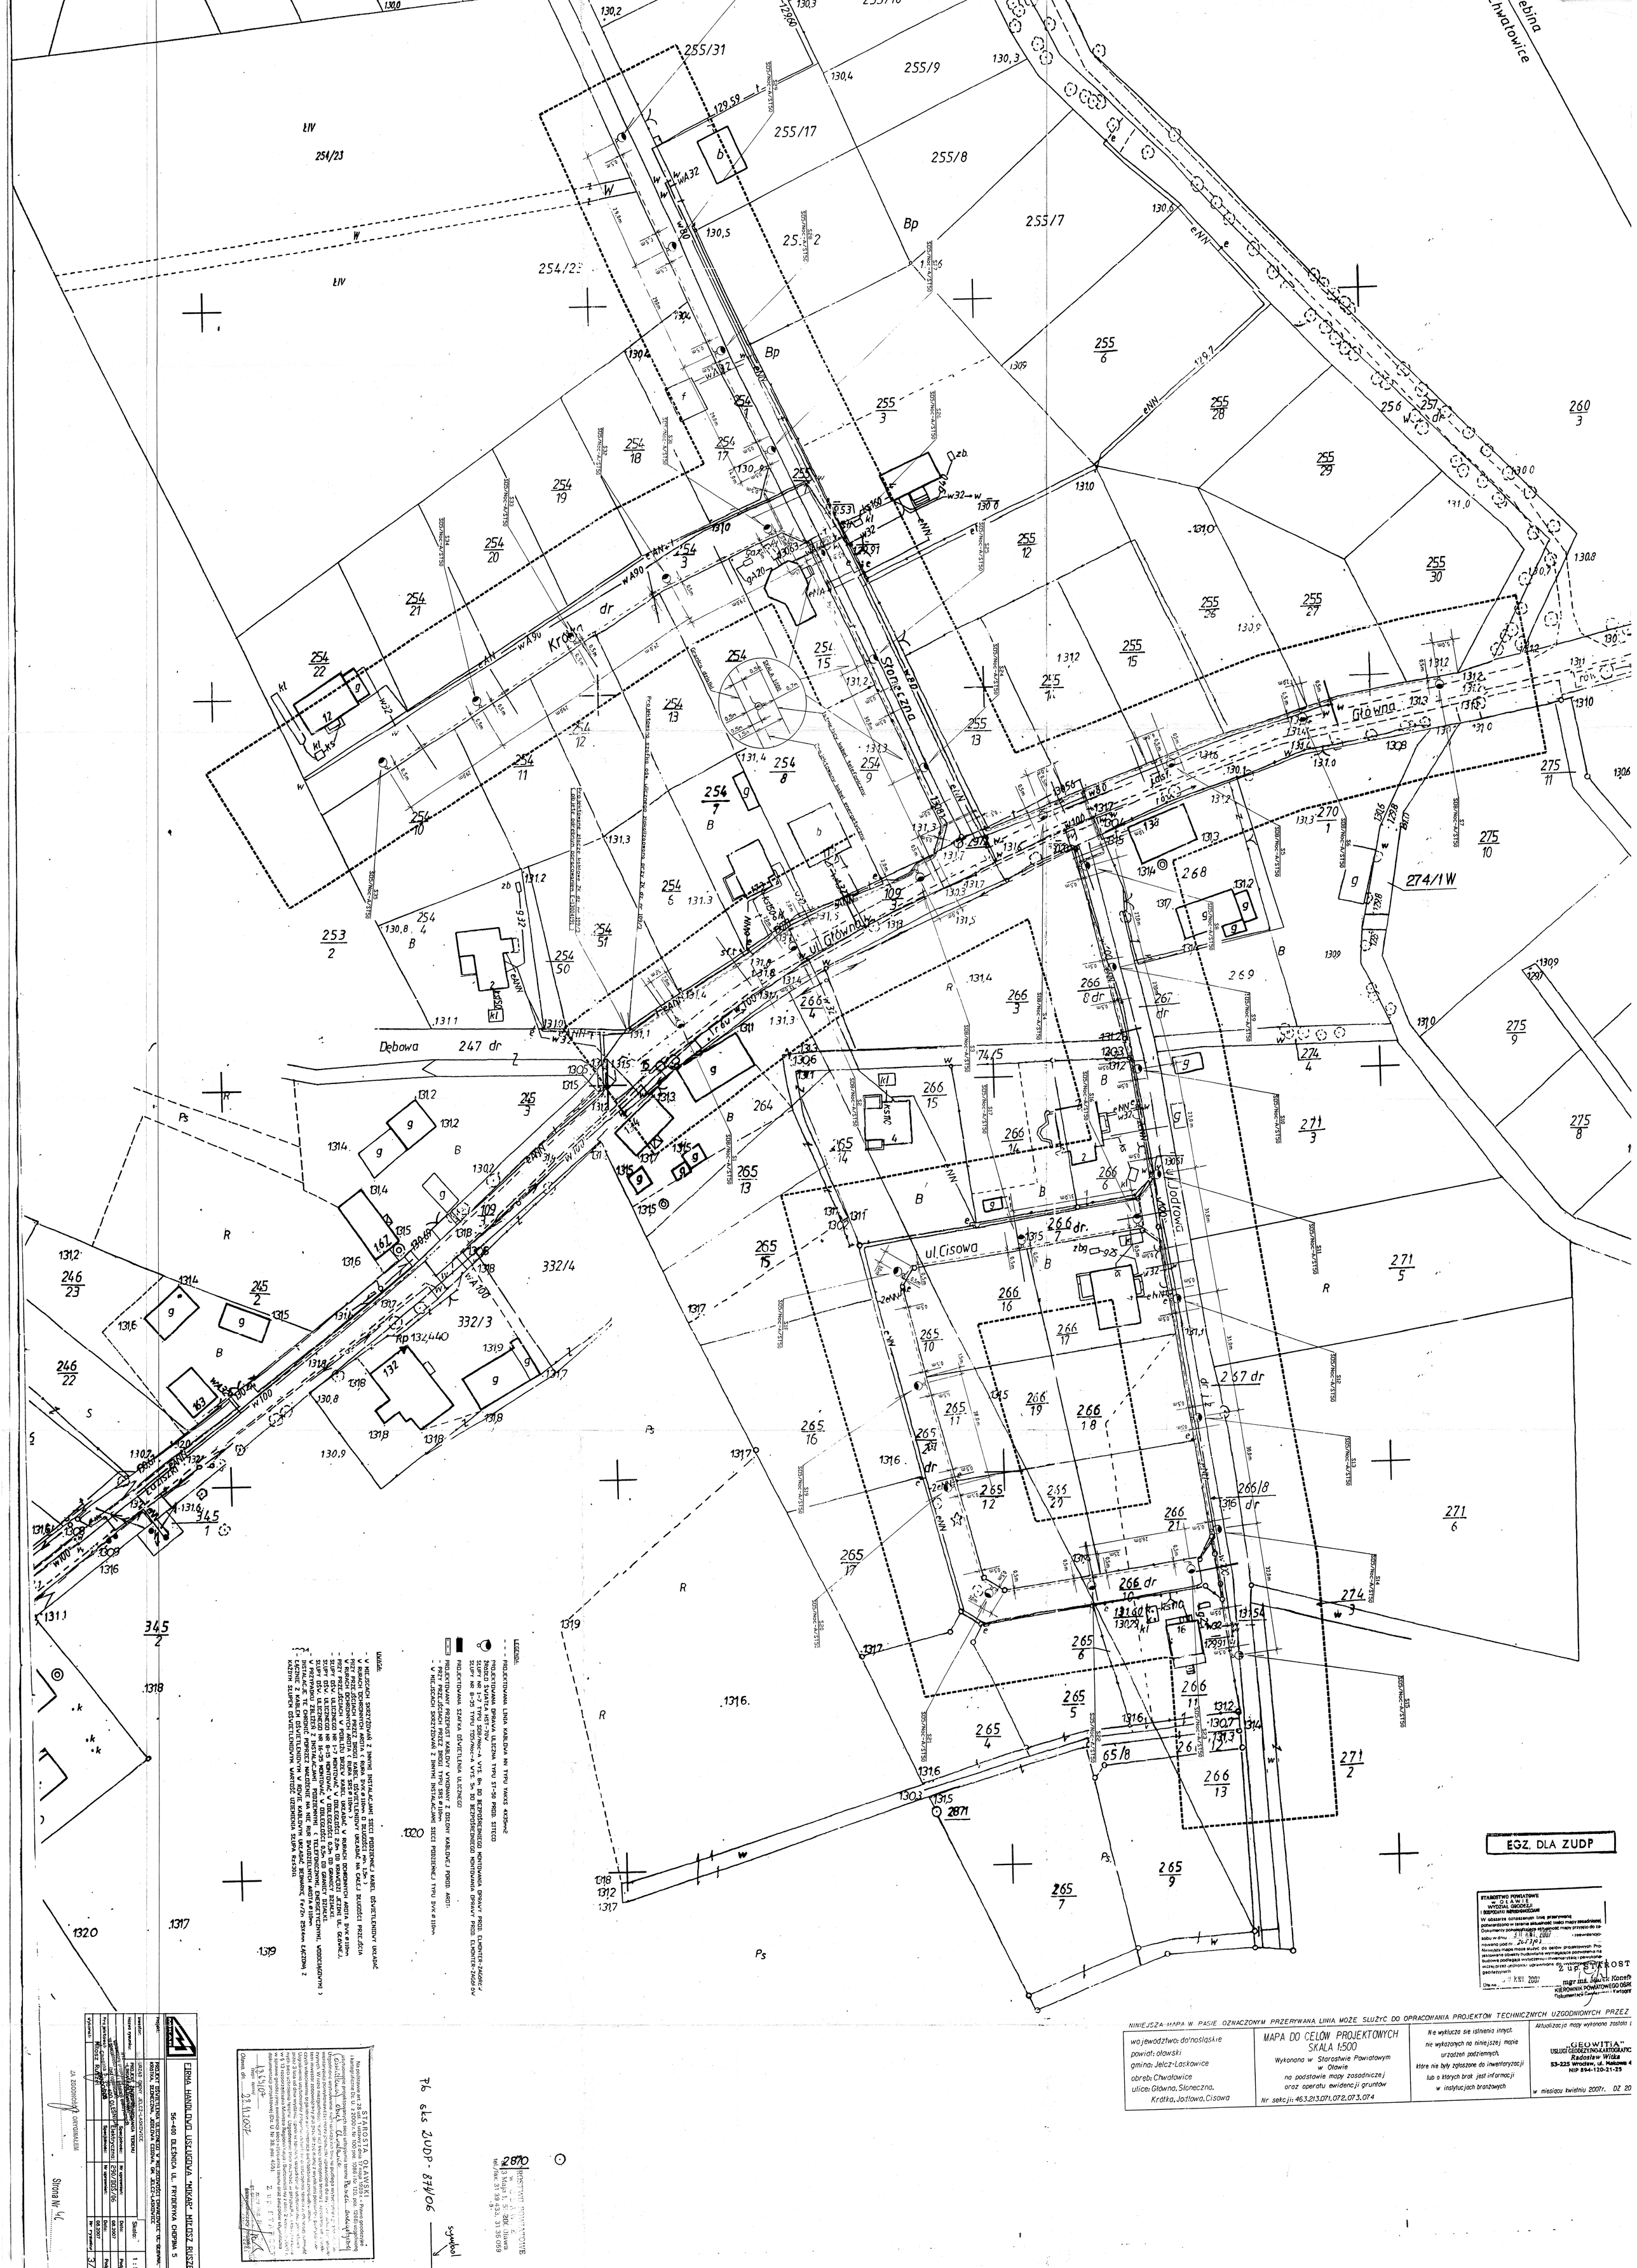
255/31
255/9
255/17
255/8
255/7
255/6
255/3
255/28
255/29
255/12
255/30
255/25
255/27
255/15
255/13
254/23
254/22
254/21
254/20
254/19
254/18
254/17
254/16
254/15
254/13
254/12
254/11
254/10
254/9
254/8
254/7
254/6
254/5
254/4
254/3
254/2
254/1
254/50
254/51
253/2
246/23
246/22
245/3
245/2
345/1
345/2
332/4
332/3
264
265/13
265/15
265/16
265/17
265/14
265/10
265/11
265/12
265/9
265/7
265/5
265/4
266/3
266/4
266/15
266/14
266/16
266/17
266/19
266/18
266/21
266/10
266/11
266/6
266/7
266/8
266/12
271/3
271/5
271/6
271/2
275/11
275/10
275/9
275/8
274/4
274/3
270/1
268
269
Bp
B
R
Ps
S
Ł IV
Ł IV
Krótka dr
Słoneczna
ul. Główna
Dębowa 247 dr
ul. Cisowa
Jodłowa dr
Główna
Łąkowa
Rp 132,440
Granica działki
Projektowana przyłączenie szczelne dla ujęcia wodnego zlokalizowanego przy ul. dr. nr 1052
Projektowane złącze kablowe ZK dla ujęcia wodnego zlokalizowanego przy ul. dr. nr 1052
Projektowana linia kablowa nn typu YAKXS 4x35mm2
Projektowana szafka oświetlenia ulicznego
Projektowany przepust kablowy wykonany z rury dwudzielnej arot1
Projektowana linia kablowa nn typu YAKXS 4x35mm2
Projektowana szafka oświetlenia ulicznego
Projektowany przepust kablowy wykonany z rury dwudzielnej arot1
Projektowana linia kablowa nn typu SYKY 5x25mm2
Projektowana szafka oświetlenia ulicznego
Projektowany przepust kablowy wykonany z rury dwudzielnej arot1
Istniejąca linia kablowa nn
Istniejąca linia napowietrzna nn
Istniejąca linia napowietrzna sn
Istniejąca stacja transformatorowa
Istniejąca linia kablowa sn