


MAPA DO CELOW PROJEKTOWYCH

SKALA 1:500  
Seka je mapy: 6.147.15.21.4.4.; 6.147.15.21.4.2.; 6.147.15.22.3.3.; 6.147.15.22.1.3.; 6.147.15.21.2.4  
Układ współrzędnych PUNG 2000  
Poziom odniesienia Kronsztad 60

Województwo: dolnośląskie  
Powiat: oławski  
Jednostka ewidencyjna: Jelcz-Laskowice 021503\_4  
Obręb: Laskowice 0002  
Arkusz: 33  
Dziatka: 24/2

"GEOWITIA"  
USLUGI GEODEZYJNO-KARTOGRAFICZNE  
Radostaw Kozłowski  
53-225 Wrocław, ul. Młokowa 43/1  
NIP 884-110-12-23

Poświadczam, że niniejszy dokument został opracowany w wyniku prac geodezyjnych i kartograficznych, których rezultaty zawiera operat techniczny włączony do ewidencji materiałów państwowego zasobu geodezyjnego i kartograficznego	
Organ prowadzący państwowy zasób geodezyjny i kartograficzny	STAROSTA OŁAWSKI
Identyfikator ewidencyjny materiału zasobu - operatu technicznego	P.0215.2014.862
Data wzięcia do użytku technicznego do ewidencji materiałów zasobu	04 MAR. 2014
Imię, nazwisko i podpis osoby reprezentującej organ	Z up. STAROSTY mgr inż. Marek Konefał Wzrost: 177 cm, Ciężar: 75 kg, Data urodzenia: 1978-03-15, Miejsce urodzenia: Wrocław, Wykształcenie: Inżynier, Zawód: Inżynier

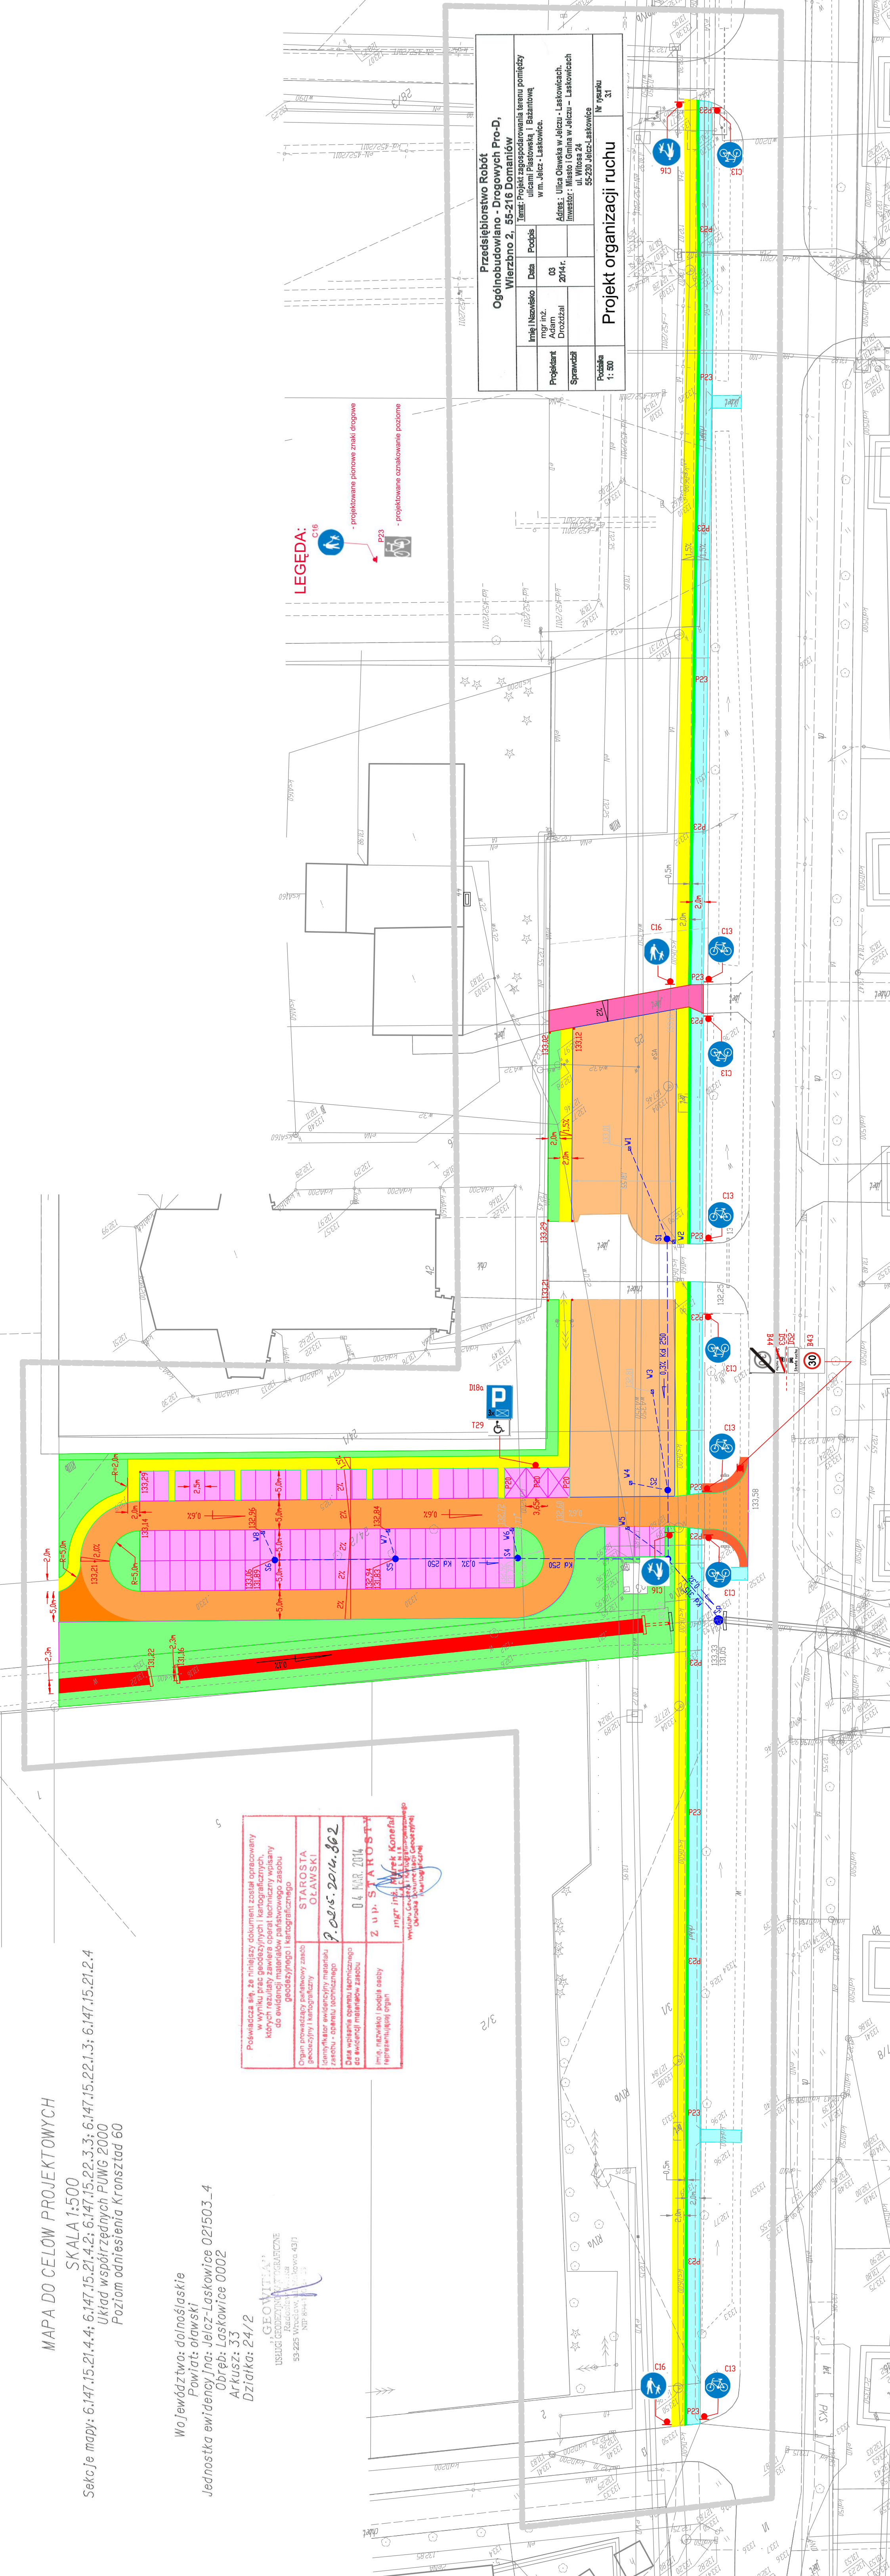

Przedsiębiorstwo Robót Ogólnobudowlano - Drogowych Pro-D, Wierzbno 2, 55-216 Domaniów			
Imię i Nazwisko	Data	Podpis	Projekt organizacji ruchu
mgr inż. Adam Drożdżal	03 2014 r.		
Sprawdził			
Adres: Ulica Olewska w Jelcu - Laskowicach. Inwestor: Miasto i Gmina w Jelcu - Laskowicach 55-230 Jelcz-Laskowice			Nr rysunku 31

LEGENDA:

C16

- projektowane pionowe znaki drogowe

P23

- projektowane oznakowanie poziome