

Legenda


projektowany kolektor deszczowy

projektowana studnia rewizyjna


projektowana przepompownia wód deszczowych



Profil – od S25 do S62
ul. Wąskopólna

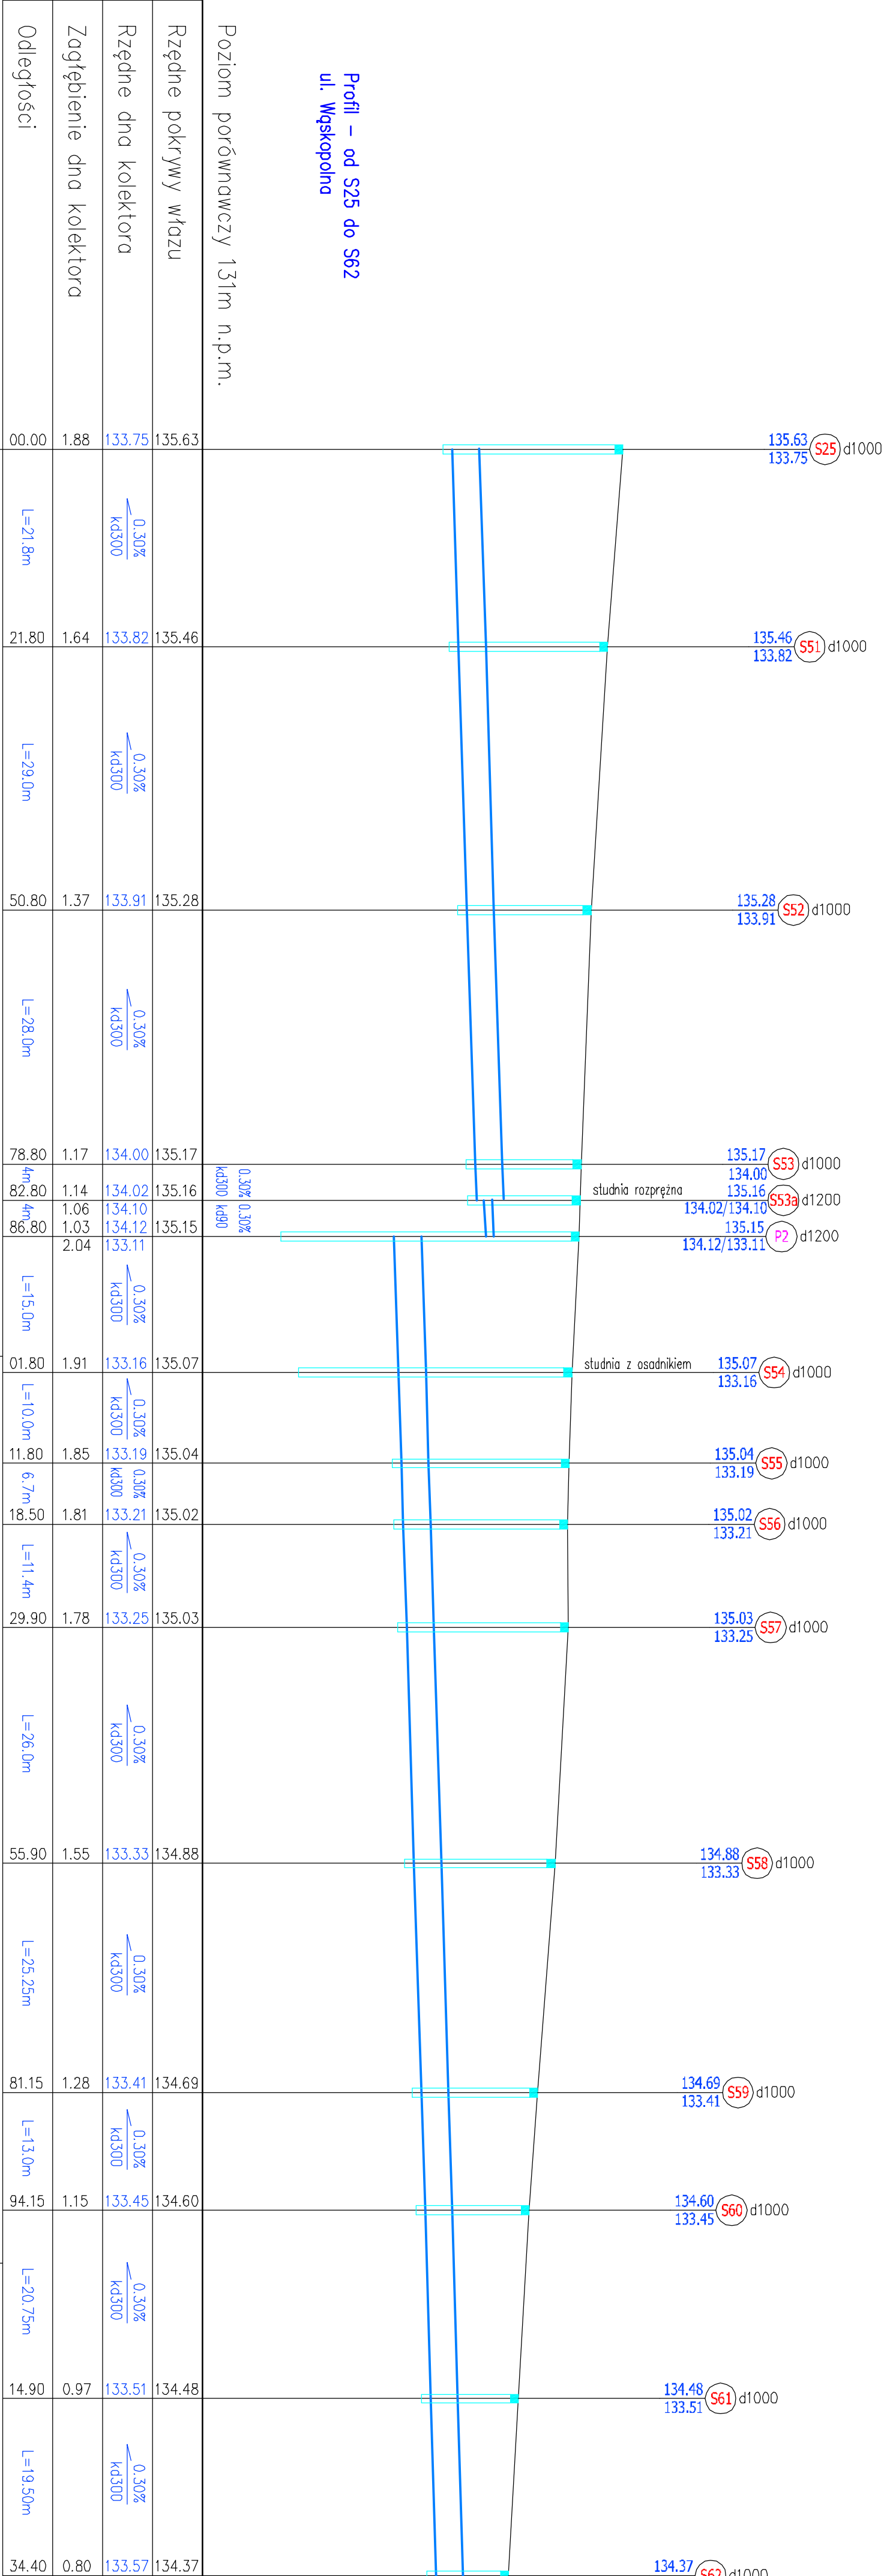

Hektometry

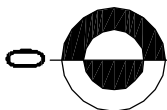

<div><div>Zakład Usługowy</div><div>PROBER</div></div> <div><div>mgr inż. Paulina Koba - Gwiazda</div><div>ul. Zacisze 7, 55-230 Jędrz-Laskowiec, tel. kom. 602 381 330</div></div>			
Projektant:	drogi: mgr inż. Paulina Koba - Gwiazda upr. nr 205/DOŚ 05	Branża:	Drogowa
	instalacje sanitarne: mgr inż. Jacek Osiewala upr. nr 91/97/UW		Instalacje sanitarne
Opracowujący:	mgr inż. Adam Jaskuła	Data:	Lisopad 2014
Sprawdzający:	dr inż. Henryk KOBĄ upr. nr 423/82/WBPP	Stadium:	Projekt wykonawczy
Obiekt:	Przebudowa ulic: Polnej, Wąskopólnej i Sadowej w Jędrzu - Laskowicach		
Rysunek:	Nr 7.3-Z Profil podłuzny kolektora deszczowego - ul. Wąskopólna (rysunek zamiatny)	SKALA 1:50/500	