


MIEJSCOWY PLAN ZAGOSPODAROWANIA PRZESTRZENNEGO "MPZP - DZIUPLINA II"

ZAŁĄCZNIK NR 1 DO UCHWAŁY NR RADY MIEJSKIEJ W JELCZU-LASKOWICACH Z DNIA R. SKALA 1:2000

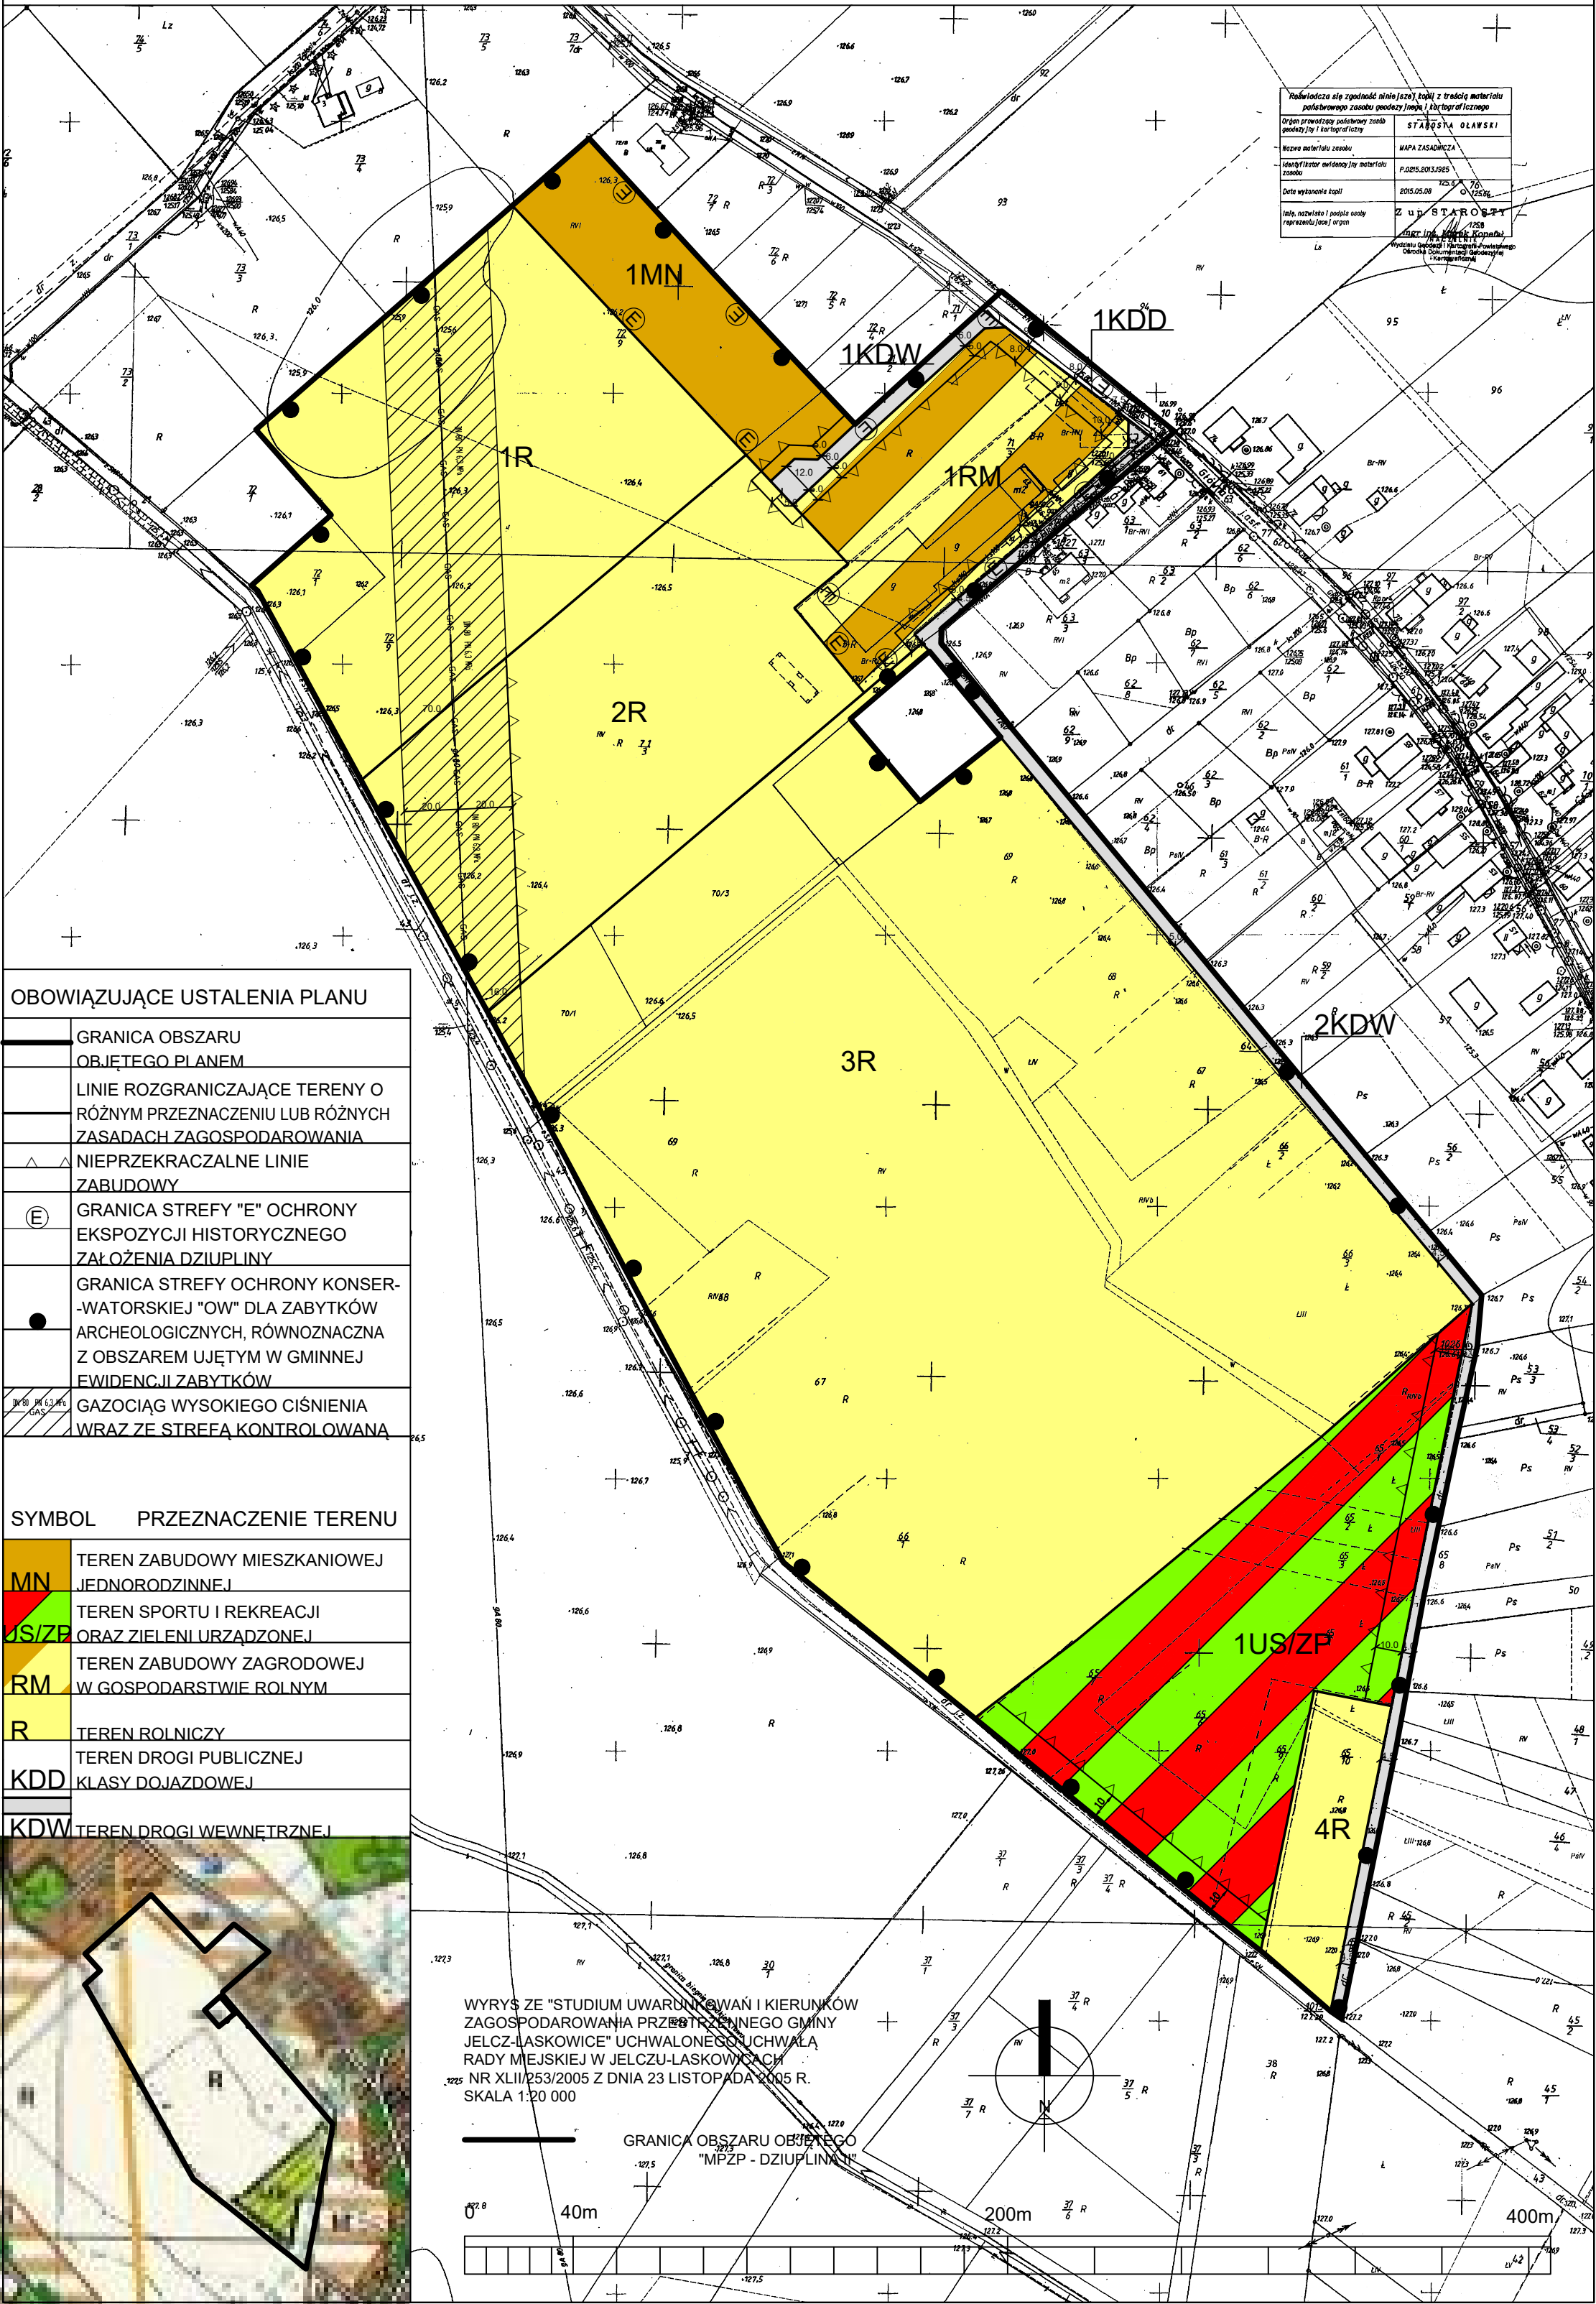

Podpisano się zgodnie z niniejszym planem z treścią materiału podlegającego zaopiniowaniu i kartograficznemu opracowaniu	STARSOSTA OLAWSKI
Nazwa materiału zasadu	MAPA ZASADNICZA
Identyfikator ewidencyjny materiału zasadu	P.0205.2013.0205
Data wykonania kopii	2015.05.08
Instytucja, nazwa i podpis osoby reprezentującej instancję	Z USTARSOSTY

OBOWIĄZUJĄCE USTALENIA PLANU	
	GRANICA OBSZARU OBJĘTEGO PLANEM
	LINIE ROZGRANICZAJĄCE TERENY O RÓŻNYM PRZEZNACZENIU LUB RÓŻNYCH ZASADACH ZAGOSPODAROWANIA
	NIEPRZEKRACZALNE LINIE ZABUDOWY
	GRANICA STREFY "E" OCHRONY EKSPOZYCJI HISTORYCZNEGO ZAŁOŻENIA DZIUPLINY
	GRANICA STREFY OCHRONY KONSERWATORSKIEJ "OW" DLA ZABYTKÓW ARCHEOLOGICZNYCH, RÓWNOZNACZNA Z OBSZAREM UJĘTYM W GMINNEJ EWIDENCJI ZABYTKÓW
	GAZOCIĄG WYSOKIEGO CIŚNIENIA WRAZ ZE STREFĄ KONTROLOWANA

SYMBOL	PRZEZNACZENIE TERENU
MN	TEREN ZABUDOWY MIESZKANIOWEJ JEDNORODZINNEJ
US/ZP	TEREN SPORTU I REKREACJI ORAZ ZIELENI URZĄDZONEJ
RM	TEREN ZABUDOWY ZAGRODOWEJ W GOSPODARSTWIE ROLNYM
R	TEREN ROLNICZY
KDD	TEREN DROGI PUBLICZNEJ KLASY DOJAZDOWEJ
KDW	TEREN DROGI WEWNĘTRZNEJ



WYRYS ZE "STUDIUM UWARUNKOWAŃ I KIERUNKÓW ZAGOSPODAROWANIA PRZESTRZENNEGO GMINY JELCZ-LASKOWICE" UCHWALONEGO UCHWAŁĄ RADY MIEJSKIEJ W JELCZU-LASKOWICACH NR XLII/253/2005 Z DNIA 23 LISTOPADA 2005 R. SKALA 1:20 000

GRANICA OBSZARU OBJĘTEGO "MPZP - DZIUPLINA II"

