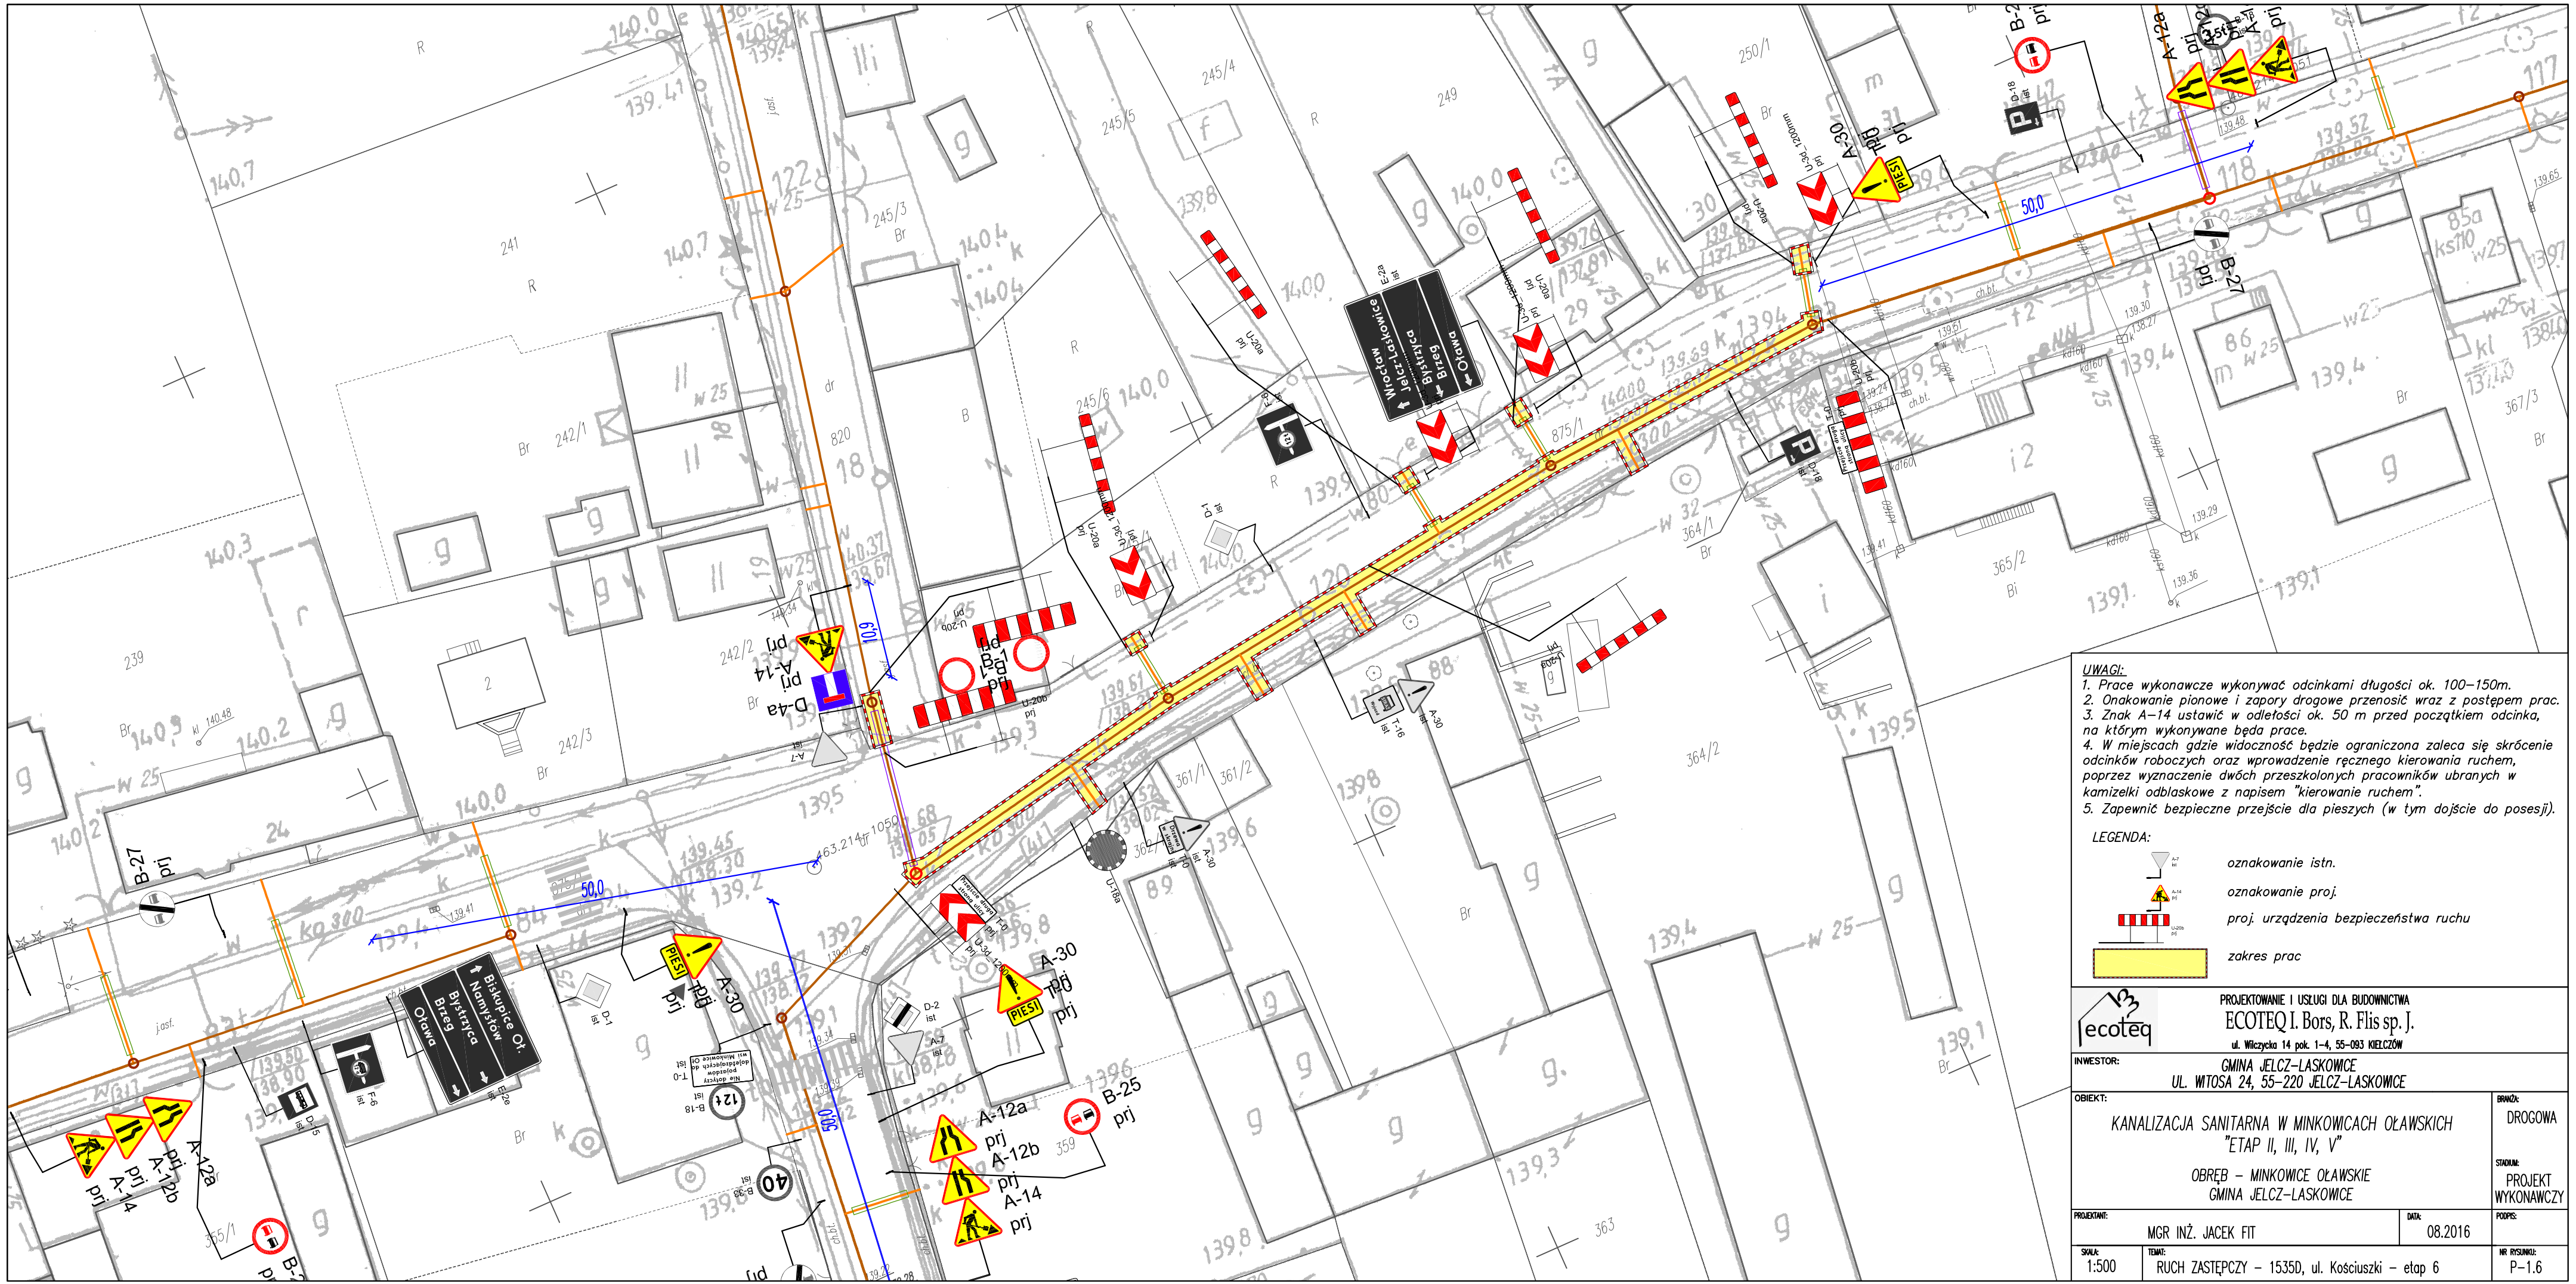
50,0
109
50,0
50,0
A-30
A-12a
A-12b
A-14
B-25
B-27
D-4a
Włocławek
Bydgoszcz
Toruń
Ostrów
Bielszowice
Namysłów
Bystrzyca
Brzeg
Oława
UWAGI:
1. Prace wykonawcze wykonywać odcinkami długości ok. 100–150m.
2. Onakowanie pionowe i zapory drogowe przenosić wraz z postępem prac.
3. Znak A–14 ustawić w odległości ok. 50 m przed początkiem odcinka, na którym wykonywane będą prace.
4. W miejscach gdzie widoczność będzie ograniczona zaleca się skrócenie odcinków roboczych oraz wprowadzenie ręcznego kierowania ruchem, poprzez wyznaczenie dwóch przeszkolonych pracowników ubranych w kamizelki odblaskowe z napisem "kierowanie ruchem".
5. Zapewnić bezpieczne przejście dla pieszych (w tym dojście do posesji).
LEGENDA:
oznakowanie istn.
oznakowanie proj.
proj. urządzenia bezpieczeństwa ruchu
zakres prac
PROJEKTOWANIE I USŁUGI DLA BUDOWNICTWA
ECOTEQ I. Bors, R. Flis sp. J.
ul. Wiączycka 14 pok. 1–4, 55–093 KIEŁCZÓW
INWESTOR:
GMINA JELCZ–LASKOWICE
UL. WITOSA 24, 55–220 JELCZ–LASKOWICE
OBIEKT:
KANALIZACJA SANITARNA W MINKOWICACH OŁAWSKICH
"ETAP II, III, IV, V"
OBRĘB – MINKOWICE OŁAWSKIE
GMINA JELCZ–LASKOWICE
BRANŻA:
DROGOWA
STADIUM:
PROJEKT WYKONAWCZY
PROJEKTANT:
MGR INŻ. JACEK FIT
DATA:
08.2016
PODPIS:
SKALA:
1:500
TEMAT:
RUCH ZASTĘPCZY – 1535D, ul. Kościuszki – etap 6
NR RYSUNKU:
P–1.6