
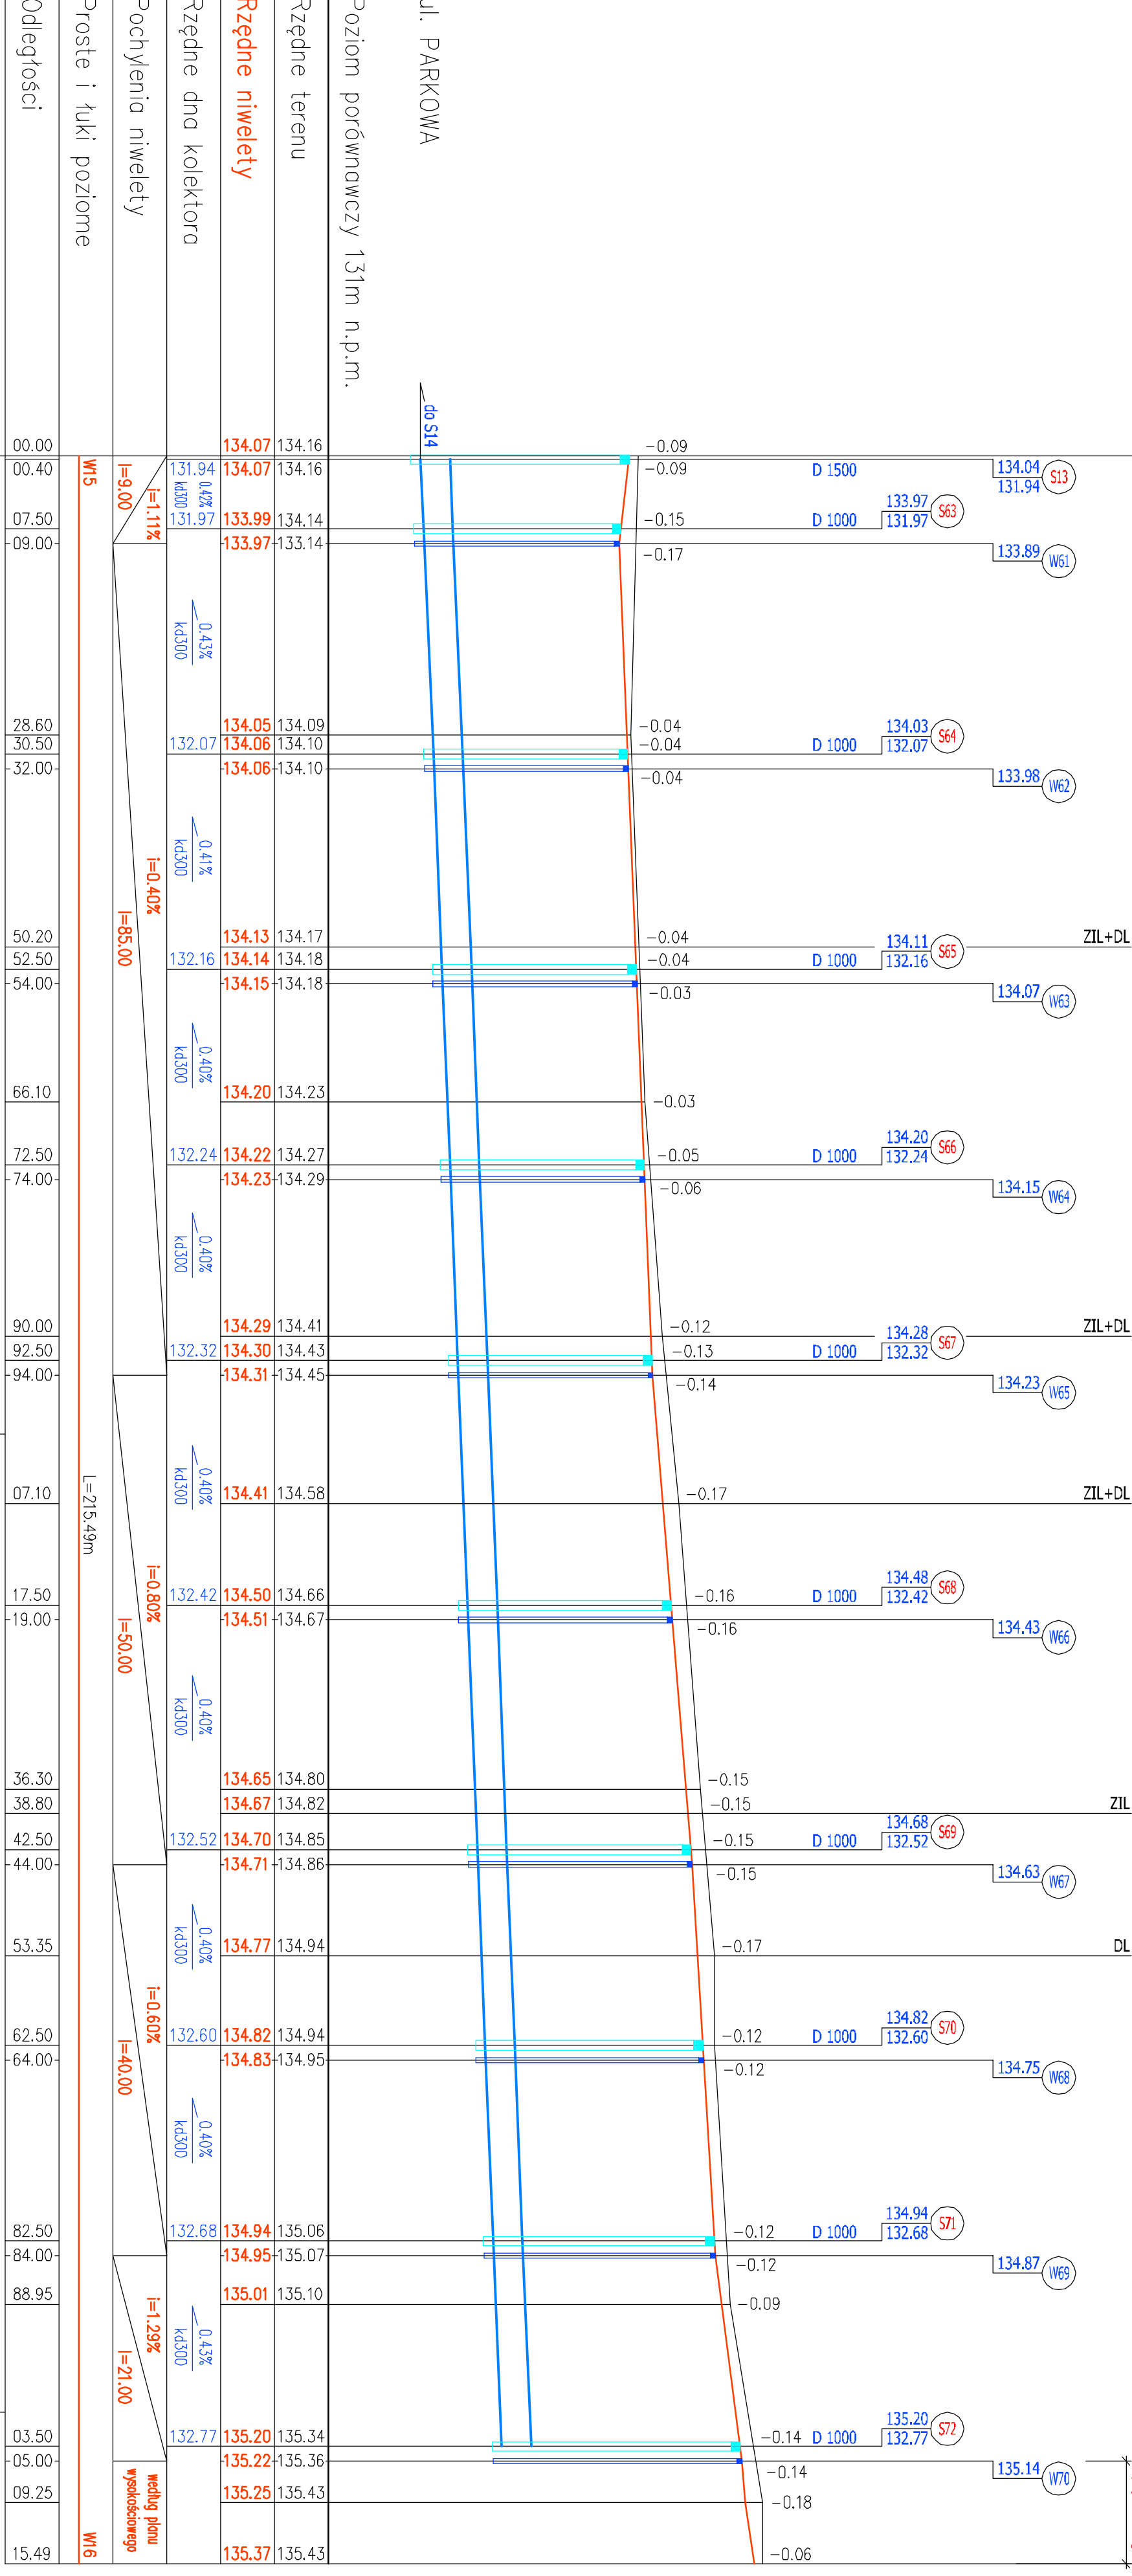


ul. Świętochowskiego ul. Łękowa ul. Łękowa ul. Świętochowskiego

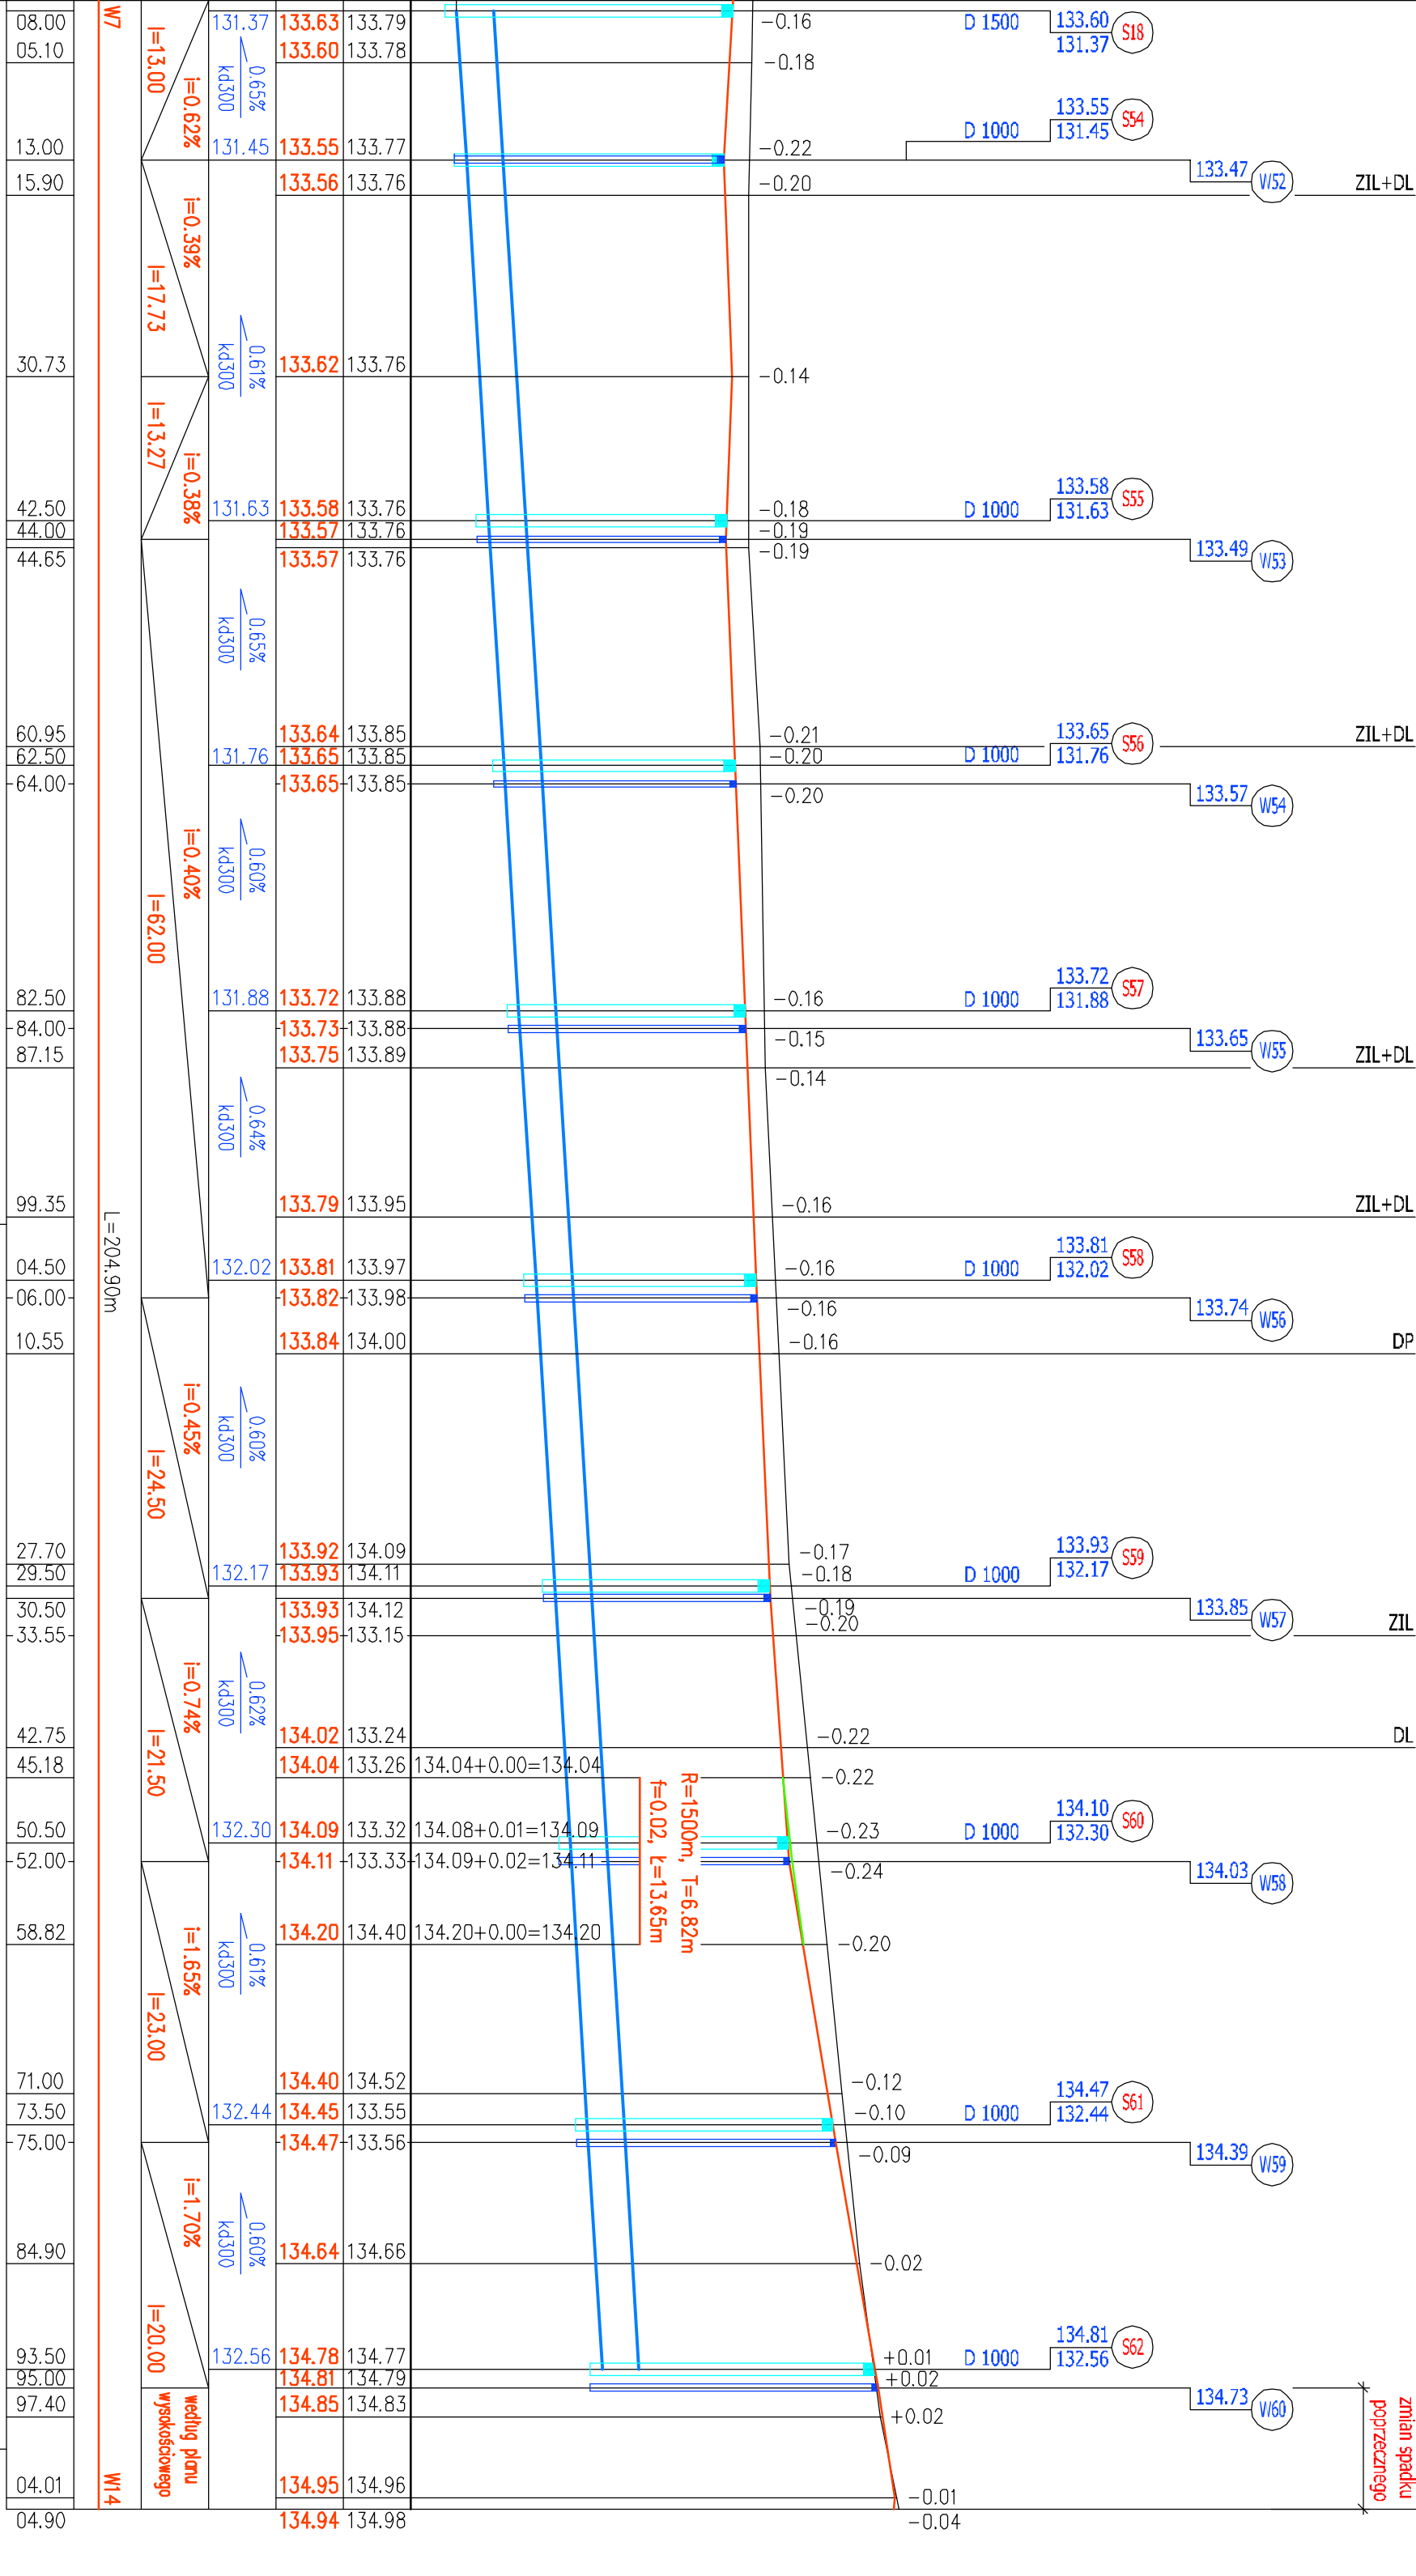


Legenda

projektowana niwieleta
istniejący teren

projektowany kolektor

projektowana studnia rewizyjna

projektowany wpust deszczowy

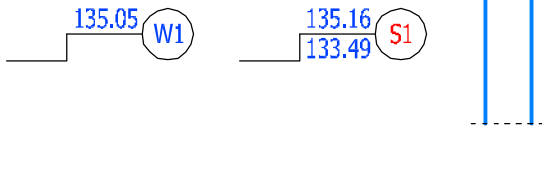

Zakład Usługowy PROBER mgr inż. Paulina Koba - Gwizda ul. Zasada 7, 55-230 Jeleń-Laskowice, tel. kom. 602 381 330			
Projektant:	mgr inż. Paulina Koba - Gwizda upr. nr. 205/0008/05	Brutto:	Drogowa
Sprowadzający:	mgr inż. Henryk Koba upr. nr. 423/02/WHP	Data:	Wzrostek 2015
Opisujący:	mgr inż. Piotr Maciejewicz	Stan:	wykonywany
Obiekt:	Przebudowa ulicy Świętochowskiej, część tymczasowego Zarządku Stwierdzenie, część Parkowej, część Łękowej w Jeleniu-Laskowicach		
Kyśunek:	Nr D-3.3 PROFIL PODŁOŻNY - ul. Słoneczna i ul. Parkowa	SKALA	1:500/500