


S'upy żelbetowe
S₂ 1 4300x2450

S'upki dwuteowe dławiane ęcian "STEICO"
S1 45x160x3000
S2 45x200x3000

Rodzaje ęcian zewnętrznych i wewnętrznych (patrz opis techniczny)

Sz1
Sz2
Sw1
Sw2
Sw3
Sw4

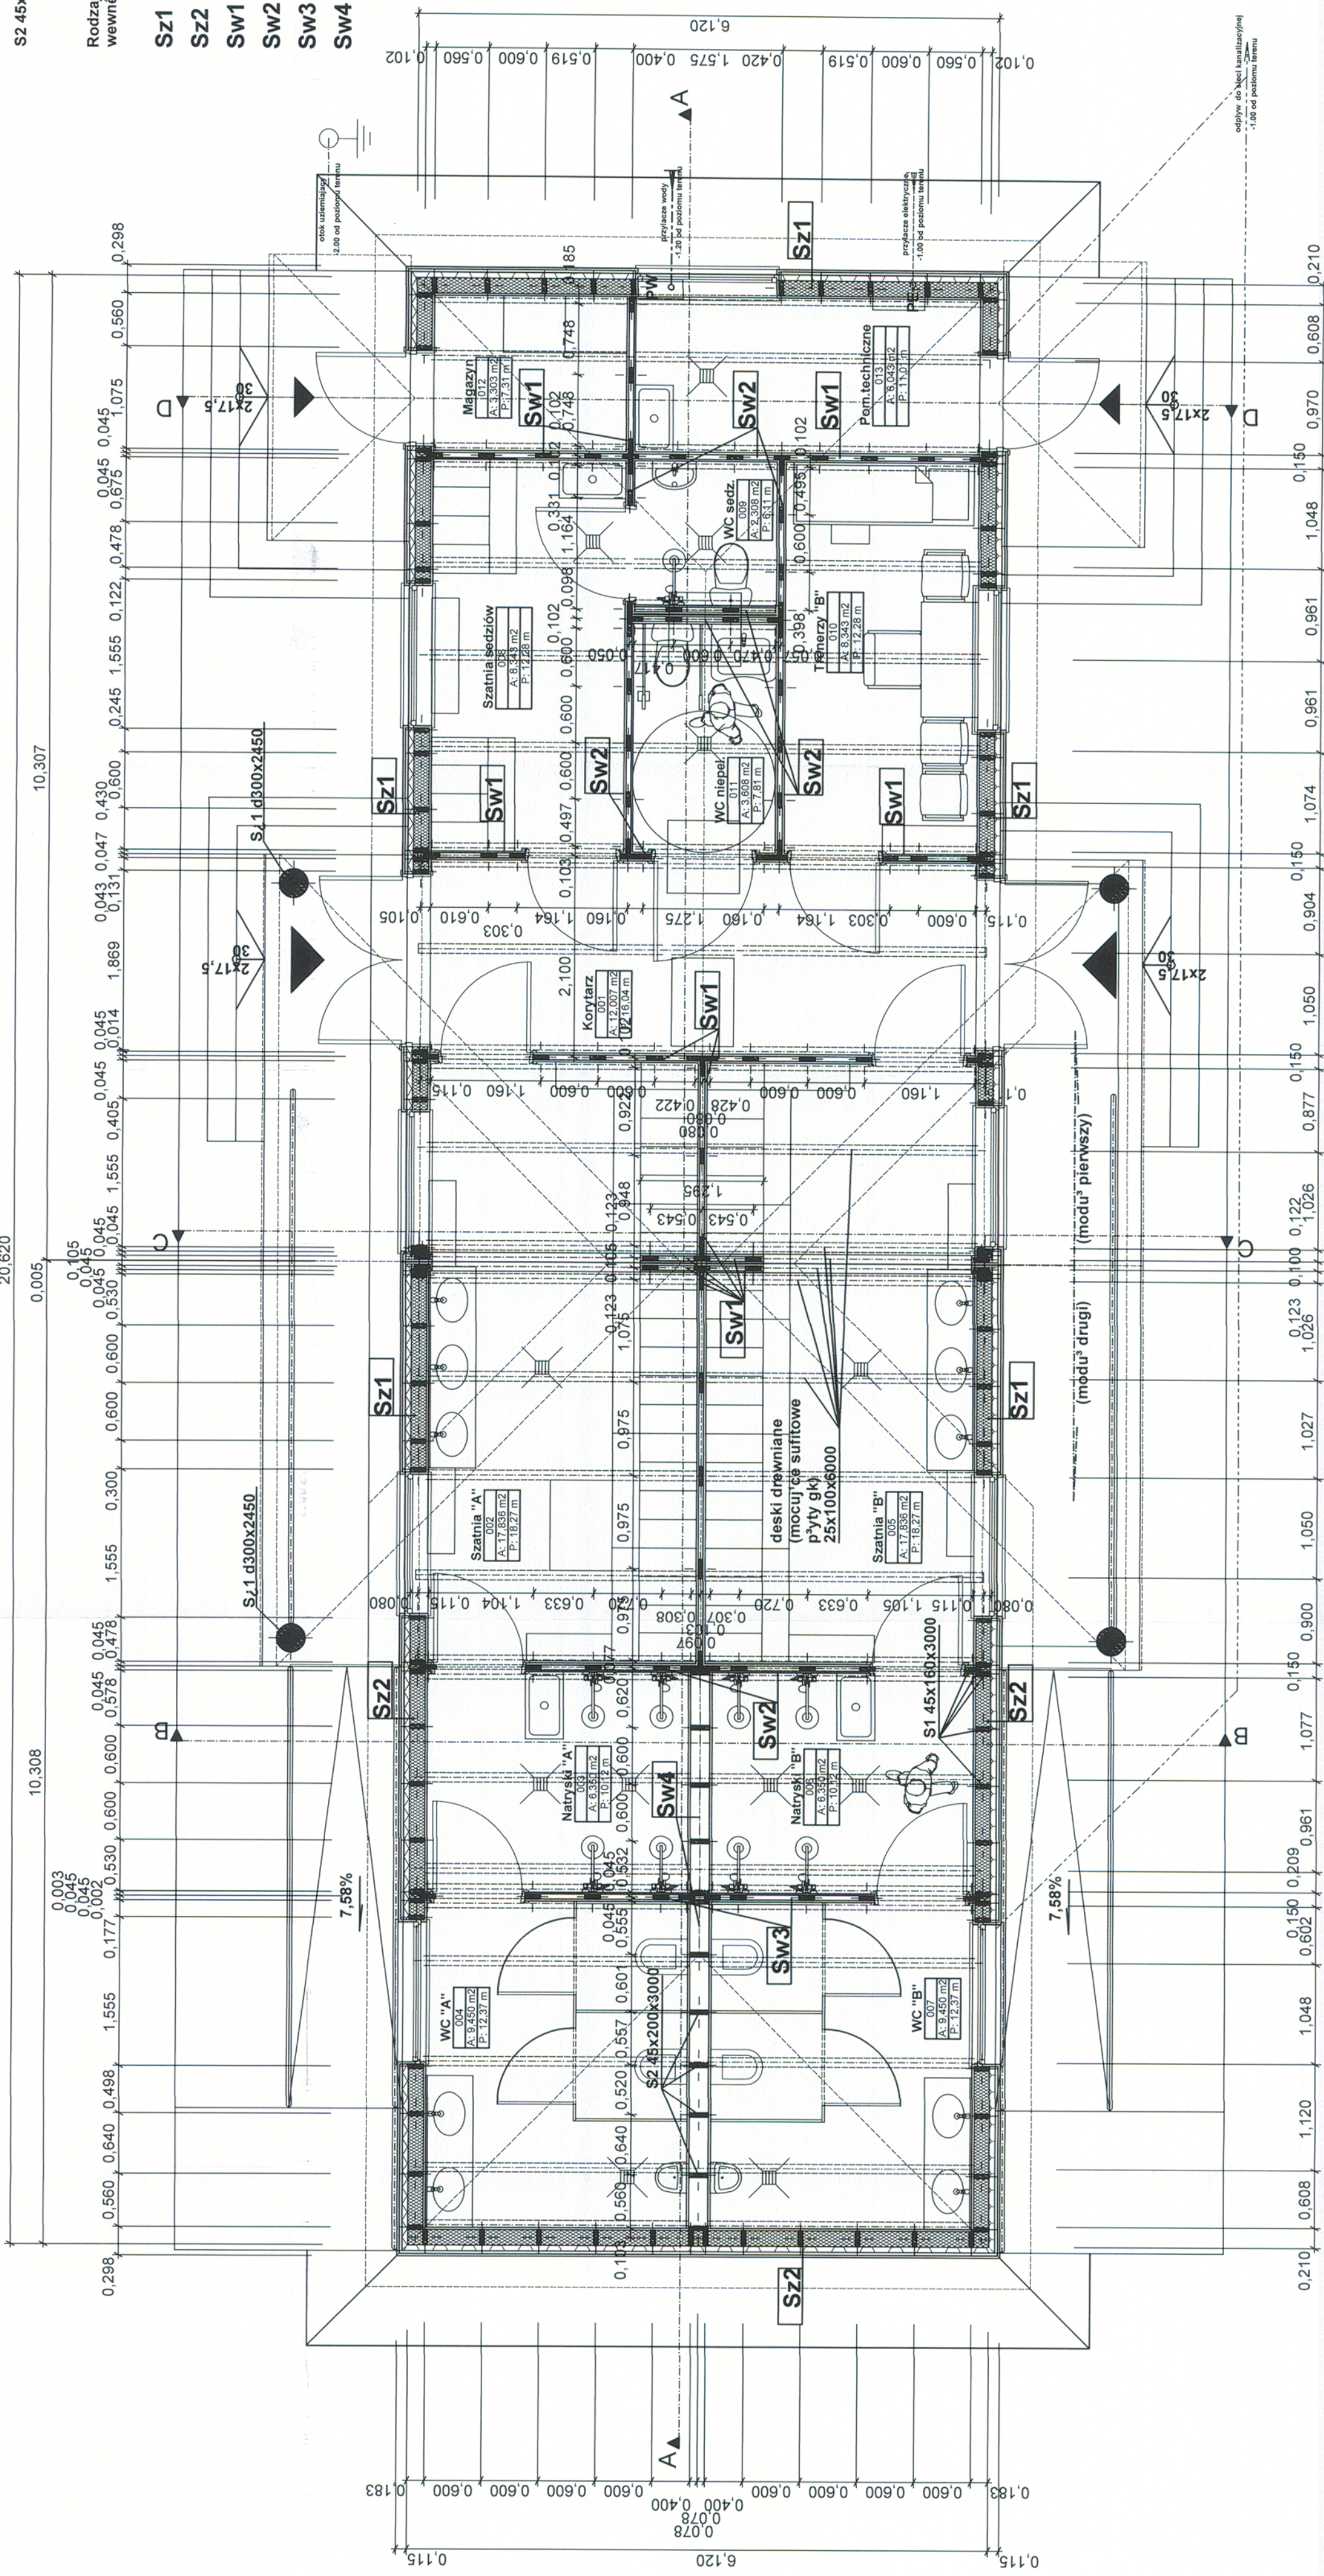

INDEX	DATA	ZMIANY / KOREKTY / POPRAWKI			PODPIS

PROJEKT BUDOWLANY BUDYNKU SZATNI
SPORTOWEJ (dwumodułowej) w
JELCZU-LASKOWICACH przy ul. Bolesława
Świętochowskiego, dz.nr 51 AM-48 obr.Laskowice

INWESTOR:	ARCHITEKT:
Gmina Jelcz - Laskowice Przemysław Słobiecki ul.Wyb.St.Wspianskiego 24 55-220 Jelcz - Laskowice	dr inż. architekt Przemysław Słobiecki ul.Wyb.St.Wspianskiego 20/4 50-370 Wrocław tel/fax 71 326 24 57

Stadium:	PROJEKT ARCHITEKTONICZNO - BUDOWLANY
Projekt:	RZUT PARTERU

Architektura:	Numer uprawnień:	Data:
dr inż. arch. Przemysław Słobiecki	16101DUW	20.12.2014
Sprawdzający:	Numer uprawnień:	Data:
mgr inż. arch. Krzysztof Makiewicz	24291UW	20.12.2014

Konstrukcje:	Numer uprawnień:	Data:
dr hab. inż. Waldemar Bobber	26587UW	20.12.2014
Sprawdzający:	Numer uprawnień:	Data:
dr inż. Dominik Fijał	600612	20.12.2014

Inst. Sanitarne:	Numer uprawnień:	Data:
mgr inż. Robert Fijał	22100S03	20.12.2014
Sprawdzający:	Numer uprawnień:	Data:
mgr inż. Ireneusz Borys	6300S03	20.12.2014

Inst. Elektryczne:	Numer uprawnień:	Data:
Tadeusz Piotrowicz	6291UW	20.12.2014
Sprawdzający:	Numer uprawnień:	Data:
mgr inż. Wiesław Marianiak	23861UW	20.12.2014

Kod projektu:	Skala:	Numer rysunku:	Index:
SZ1:	1 : 50	6a	A