

III. OŚWIADCZENIA I ZAŁĄCZNIKI

mgr inż. Jan Ruszkiewicz
upr. bud. nr 68/72 WZDP
nr 151/89 UW
ul. Maślicka 72
54-107 Wrocław

Wrocław dnia 2016-05-25

OŚWIADCZENIE PROJEKTANTA

Zgodnie z ustawą Dz.U.2016 poz.290 ze zm. -Prawo Budowlane art. 20 ust.4 oświadczam, że:projekt na zadanie pn. „**Przebudowa drogi dojazdowej do gruntów rolnych o nawierzchni asfaltowej w miejscowości Łęg**”został sporządzony zgodnie z obowiązującymi przepisami prawa, normami, oraz zasadami wiedzy technicznej. Inwestorem zadania jest **Gmina Jelcz-Laskowice**

PROJEKTANT

mgr inż. JAN RUSZKIEWICZ
inżynier budownictwa lądowego
uprawniony do projektowania,
kierowania i nadzorowania
w zakresie budowy dróg, lotnisk i mostów.
Upr. bud. nr 68/72 WZDP; 151/89 UW

Nazwa opracowania: **ŁĘG** – Droga dojazdowa do gruntów rolnych o nawierzchni asfaltowej.

Adres: Obręb łęg dz. nr 161 AM-1.
gmina Jelcz-Laskowice, powiat oławski

Inwestor: Gmina Jelcz-Laskowice
ul. Witosa 24 55-230 Jelcz-Laskowice

Rodzaj dokumentacji: Projekt budowlano-wykonawczy

OŚWIADCZENIE

Na podstawie art. 20 ust. 4 ustawy z dnia 7 lipca 1994r. – Prawo budowlane (tekst jednolity Dz. U. z 2000r. Nr 106, poz. 1126 z późniejszymi zmianami) oświadczamy, że niniejsza dokumentacja techniczna została wykonana zgodnie z umową, obowiązującymi przepisami i zasadami wiedzy technicznej. Jest kompletna z punktu widzenia celu, któremu na służyć.

OPRACOWAŁ


mgr inż. Jan Ruszkiewicz

mgr inż. JAN RUSZKIEWICZ
inżynier budownictwa lądowego
uprawniony do projektowania,
kierowania i nadzorowania
w zakresie budowy dróg, lotnisk i mostów.
Upr. bud. nr 68/72 WZDP; 151/89 UW

1004518434

Adres do korespondencji

TAURON Dystrybucja S.A. Oddział we Wrocławiu
Wydział Dokumentacji
ul. Energetyczna 5, 50-400 Orla 10a
tel.: 71 885 43 44, 885 43 45
fax: 71 309 45 15



Oleśnica, 18.02.2016r.

Sygnatura: TD/OWR/OMD/1004517931/2016-02-09/008

BUDREX
Zakład Budownictwa Komunikacyjnego
Pracownia Projektowa
Jan Ruszkiewicz
ul. Maślicka 72
54-107 Wrocław

Dotyczy: Uzgodnienie projektu drogi dojazdowej do gruntów rolnych o nawierzchni asfaltowej w miejscowości Łęg dz. nr 161 AM1.

Odpowiadając na pismo TD/OWR/OMD/1004517931 z dnia 09-02-2016 informujemy, że uzgadniamy przedstawiony projekt drogi dojazdowej do gruntów rolnych o nawierzchni asfaltowej w miejscowości Łęg dz. nr 161 AM1 z następującymi zaleceniami.

Wszelkie zbliżenia i skrzyżowania projektowanej inwestycji z urządzeniami TAURON Dystrybucja S.A. należy wykonać zgodnie z obowiązującymi normami i przepisami.

Kable elektroenergetyczne SN i nN przebiegający przez planowaną inwestycję (zjazdy z drogi, skrzyżowania projektowana nawierzchnia asfaltowa) zaprojektować jako przejście w rurze osłonowej dwudzielnej wychodzącego 0,5m poza jezdnię/zjazd. Dla kabli nN stosować rury o średnicy minimum 110mm koloru niebieskiego, a dla kabli SN rury o średnicy minimum 150mm koloru czerwonego.

W przypadku występowania kabli elektroenergetycznych zabrania się prowadzenia robót ziemnych sprzętem mechanicznym w odległości mniejszej niż 2 m od kabla zlokalizowanego przekopem kontrolnym. Kable można odkopać tylko do strefy ochronnej tj. folii lub cegły – zabrania się odkrywania czynnych kabli energetycznych.

Należy uzyskać zgodę na wymagane odpłatne wyłączenia odpowiednich urządzeń energetycznych oraz ustalić nadzór służb energetycznych.

Wszelkie prace na istniejących urządzeniach energetycznych będących własnością TAURON Dystrybucja S.A. należy wykonywać z zachowaniem szczególnych środków ostrożności pod nadzorem służb energetycznych Oddziału we Wrocławiu TAURON Dystrybucja S.A., a następnie zgłosić celem dokonania odbioru robót zanikowych. Prace przy urządzeniach energetycznych powinny być wykonywane przez pracowników posiadających odpowiednie kwalifikacje, zgodnie z obowiązującymi normami i przepisami. W przypadku wystąpienia niewystarczającej głębokości położenia istniejących kabli energetycznych – zgodnie z wymogami obowiązujących przepisów i norm – oraz innych utrudnień technicznych (np. mufy) należy przewidzieć możliwość przełożenia kabla/kabli energetycznych poprzez wykonanie wstawek kablowych. W takim przypadku należy wystąpić z wnioskiem o określenie warunków technicznych usunięcia kolizji sieci elektroenergetycznej.

Odpowiedzialność za stosowanie bezpiecznych metod pracy, oraz ewentualne uszkodzenia naszych urządzeń ponosi kierujący pracami tj. osoba z uprawnieniami do robót elektrycznych, włącznie kierownik budowy lub właściciel obiektu. Ponadto informujemy, że na danym terenie mogą znajdować się urządzenia elektroenergetyczne i teletechniczne niebędące własnością TAURON Dystrybucja S.A.

Linie kablowe i napowietrzne nie zinwentaryzowane na mapie, a rozpoznane w trakcie prac budowlanych nanieść w ramach geodezji powykonawczej. Inwentaryzację rozpoznanej linii przeprowadzić przy udziale pracowników TAURON Dystrybucja S.A. Oddział we Wrocławiu Region Oleśnica.

O zamiarze przystąpienia do prac należy powiadomić pisemnie TAURON Dystrybucja S.A. Wydział Eksploatacji Oleśnica ul. Energetyczna 5.

Ważność uzgodnienia ustala się na okres dwóch lat, licząc od daty niniejszego pisma. Za niniejsze uzgodnienie zostanie wystawiona faktura VAT, zgodnie z obowiązującą Taryfą.

Z poważaniem,

TAURON Dystrybucja S.A.

Oddział we Wrocławiu

Wydział Dokumentacji

Specjalista ds. dokumentacji

Pawel Myszyński

Pawel Myszyński

Rozdzielnik:

- adresat

~~OMD~~

Załączniki:

- mapa 1szt.

Sprawę prowadzi:

Pawel Myszyński, (71) 889 43 84 email: pawel.myszynski@tauron-dystrybucja.pl

Graded exp. sleekish 2000-2500 w/fin 8 (70%), 2000-2050 Kronstadt Rd.

Z dnia 18

0045/7991/2016-02-03/008
2016

[illegible]

ul. Masłuska 72, 54-107 Wrocław; NIP 894 100 600
tel./fax 71 154 16 11, kom. 606 537 175
e-mail: jan.roszkiewicz@onet.eu

mgr inż. JAN RUSZKIEWICZ
inżynier budownictwa lądowego
uprawniony do projektowania
kierowania i nadzorowania
zakresie budowy dróg, torów i mostów
opr. bud. nr 68/72 WZDR. 151/89 UW.



Orange Polska S.A.

Domena Hurt

Dostarczanie i Serwis Usług, Ewidencja i Standardy Infrastruktury

Wydział Ewidencji i Zarządzania Danymi o Infrastrukturze Wrocław

Adres do korespondencji:

ul. Purkyniego 2, 50-155 Wrocław

tel.: 71 347 05 06; fax: 71 347 07 23

BUDREX

ul. Maślicka 72

54-107 Wrocław

Wrocław, 25 lutego 2016r.

Numer pisma: TODDWA-WR.2110-12072/16/JS

Temat: uzgodnienie przebudowy drogi dojazdowej (dz. nr 161) do gruntów rolnych w Łęgu, gmina Jelcz-Laskowice.

Szanowni Państwo,

informujemy, że uzgadniamy projektowaną przebudowę drogi dojazdowej (dz. nr 161) do gruntów rolnych w Łęgu, gmina Jelcz-Laskowice. Przy realizacji procesu budowy wymagane jest spełnienie następujących uwarunkowań, które są integralną częścią uzgodnienia:

1. Wykonawca jest zobowiązany zgłosić do ORANGE POLSKA S.A. prace w strefie sieci telekomunikacyjnej min. na 14 dni przed przystąpieniem do robót, powołując się na numer przedmiotowego pisma. Tryb i zasady zgłoszenia dostępne są na stronie: www.orange.pl/wniosek nadzor. Wykonywanie prac na sieci ORANGE POLSKA S.A. bez zgłoszenia jest naruszeniem własności ORANGE POLSKA S.A. i będzie zgłaszane organom ścigania. Powiadomienie powinno zawierać nazwę i adres wykonawcy prac oraz telefon kontaktowy. Pismo należy kierować na adres:
ORANGE POLSKA S.A.
Obsługa Techniczna Klienta we Wrocławiu
Wydział Utrzymania Usług i Infrastruktury
ul. Purkyniego 2
50-155 Wrocław
fax 71 347 07 23
2. Roboty budowlano – montażowe w obrębie sieci telekomunikacyjnej wykonywać zgodnie z normami i przepisami obowiązującymi w budownictwie łączności ręcznie i pod nadzorem upoważnionego przedstawiciela ORANGE POLSKA S.A. Dostarczanie i Serwis Usług Obsługi Technicznej Klienta we Wrocławiu;
3. Lokalizację podziemnych urządzeń telekomunikacyjnych w terenie należy potwierdzić za pomocą przekopów kontrolnych, a w przypadku odkrycia w trakcie robót ziemnych urządzeń nienaniesionych na planie należy je zabezpieczyć i powiadomić użytkownika oraz inspektora nadzoru. Istniejącą sieć teletechniczną eksploatowaną przez ORANGE POLSKA S.A. pokazano na załączonym podkładzie geodezyjnym kolorem pomarańczowym;
4. W strefie projektowanych wykopów kanalizację telefoniczną i kable doziemne zabezpieczyć przed uszkodzeniem rurą ochronną dwudzielną, grubościenną oraz zachować normatywne odległości.

Dodatkowe szczegóły zabezpieczenia ustalić na roboczo z naszym przedstawicielem. Koszty zabezpieczenia ponosi naruszający stan istniejący;

5. W przypadku zmiany rzędnych terenu należy wyregulować poziom urządzeń do projektowanej niwelety. Na studniach kablowych pozostających w jezdni należy zastosować ramy i pokrywy typu ciężkiego (jezdniowe). Zachować normatywne przykrycie kanalizacji teletechnicznej i kabli doziemnych;
6. Miejsca zbliżeń i skrzyżowań oraz elementy zanikowe sieci telekomunikacyjnej przed ich zasypaniem podlegają obowiązkowi zgłoszenia użytkownikowi, tj. Wydział Utrzymania Usług i Infrastruktury we Wrocławiu ul. Purkyniego 2 tel. 71 317 49 18, 502 743 449;
7. Po zakończeniu prac inwestor jest zobowiązany do pisemnego zgłoszenia z 14-dniowym wyprzedzeniem – na adres podany w punkcie 1 niniejszego pisma – wykonane zadanie do odbioru technicznego w zakresie miejsc kolizyjnych z sieciami teletechnicznymi oraz otrzymania pisemnej akceptacji w formie protokołu odbioru lub notatki służbowej;
8. W przypadku uszkodzenia infrastruktury teletechnicznej, w szczególności w wyniku niedotrzymania wymagań i warunków określonych w niniejszym dokumencie, ORANGE POLSKA S.A. obciąży sprawcę pełnymi kosztami naprawy oraz odszkodowaniem za straty związane między innymi z wypłaconymi bonifikatami i karami, wynikającymi z zawartych przez ORANGE POLSKA S.A. umów z klientami, a także innymi karami administracyjnymi.
Łączna wysokość roszczeń ORANGE POLSKA S.A., w stosunku do sprawcy uszkodzenia, może sięgać nawet kwoty kilkuset tysięcy złotych polskich;
9. Niniejsze uzgodnienie ważne jest jeden rok od daty jego wydania.

ORANGE POLSKA S.A. Wydział Ewidencji i Zarządzania Danymi o Infrastrukturze Wrocław otrzymał do celów służbowych 1 kpl. planów z przedmiotowego uzgodnienia.

Z poważaniem




Maciej Barecki

Kierownik Wydziału Ewidencji

i Zarządzania Danymi o Infrastrukturze Wrocław

Załącznik: 1 kpl. planów sytuacyjnych.

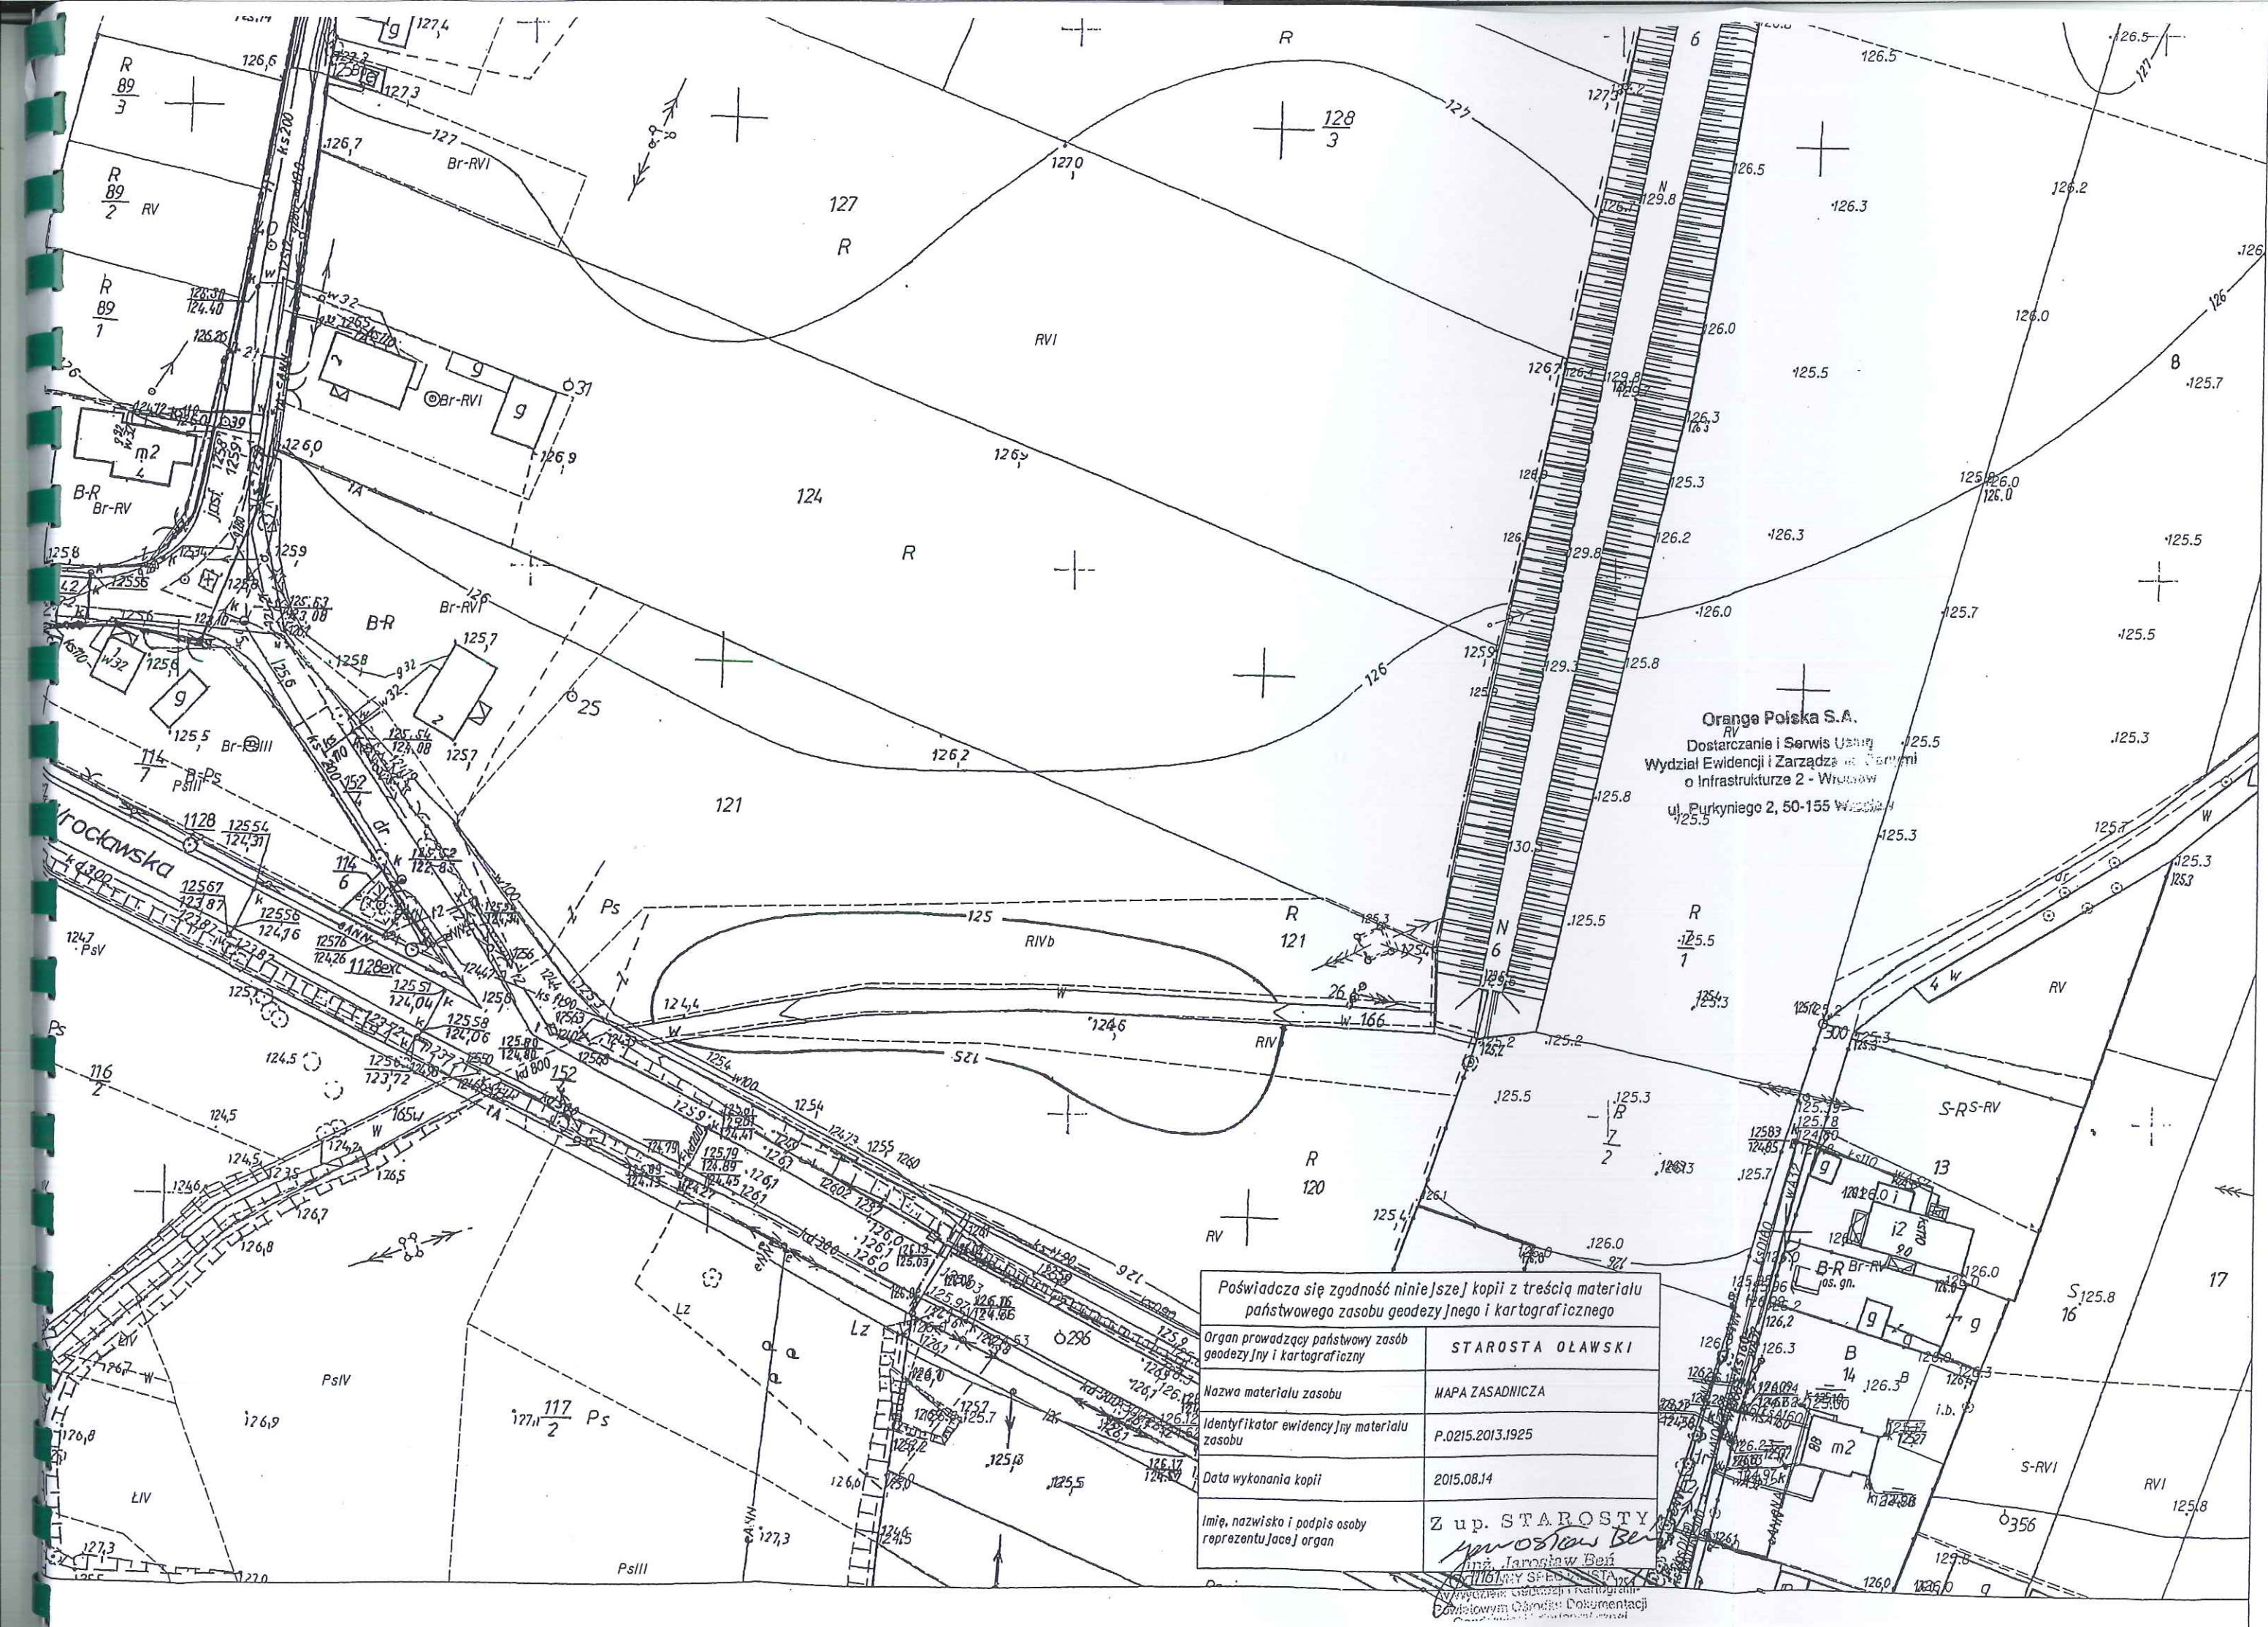



Polska Spółka Gazownictwa sp. z o.o.
Oddział we Wrocławiu
ul. Ziębicka 44, 50-507 Wrocław
tel. 71 364 95 05, faks 71 336 71 06

BUDREX
ul. Maślicka 72
54-107 Wrocław

Dział Zarządzania Majątkiem Sieciowym
Sekcja Ewidencji Majątku i Uzgodnień
tel. 71 364 92 82
monika.rownicka@wroclaw.psgaz.pl

Wasz znak :
Nasz znak : OIU-MR/150/42-1/2016


Wrocław, dnia 19.02.2016 r.

Dotyczy .: uzgodnienia przebudowy drogi dojazdowej do gruntów rolnych zlokalizowanych w m. Łęg gmina Jelcz – Laskowice.

Szanowni Państwo,
odpowiadając na pismo informujemy, że PSG sp. z o.o. nie posiada sieci gazowej w obrębie Państwa inwestycji.

Z poważaniem

KIEROWNIK
Sekcja Ewidencji Majątku i Uzgodnień


Alina Hącel

Rozdzielnik:
1. Adresat
2. OIU-MR a/a

44 45 46 47 48 49 50 51 53 5
19,5 km Wrocław 30,5 km GMINA CZERNICA

Lokalizacja zadania:

ŁĘG - Przebudowa drogi dojazdowej do gruntów rolnych
Gmina Jelcz-Laskowice.

Investor	Gmina Jelcz-Laskowice ul. Wincentego Witosa 24 55-220 Jelcz-Laskowice	
Obiekt	ŁĘG Przebudowa drogi dojazdowej do gruntów rolnych, o nawierzchni asfaltowej	Skala 1:25 000
Rysunek	Mapa topograficzna	Nr rysunku 2
Stadium	Projekt budowlano- wykonawczy	Data: Grudzień 2015
Projektował	mgr inż. Jan Ruszkiewicz	
Uprawnienia	mgr inż. Agata Szmaga Wiśniewska mgr inż. Jan Ruszkiewicz ul. Małachowska 72, 54-107 Wrocław; NIP 894 100 60 97 tel. 71 354 16 11, kom. 606 557 275 e-mail: jan.ruszkiewicz@onet.eu	
Podpis:	mgr inż. Agata Szmaga	



2016-17486

OW-DL.404.36.2016/2

Wrocław, 2016-02-03

ZAKŁAD BUDOWNICTWA KOMUNIKACYJNEGO
BUDREX PRACOWNIA PROJEKTOWA
JAN RUSZKIEWICZ

MAŚLICKA 72
54-107 WROCŁAW (WROCŁAW-FABRYCZNA)

Dotyczy: uzgodnienia przebudowy drogi dojazdowej do gruntów ornych, dz. nr 161 dr.
m. Łęg, gm. Jelcz-Laskowice.

W odpowiedzi na Wasze pismo w sprawie jw. z dnia 15.01.2016r. informujemy, że na obszarze inwestycji: przebudowa drogi dojazdowej do gruntów ornych, dz. nr 161 dr. m. Łęg, gm. Jelcz-Laskowice- sieć gazowa wysokiego ciśnienia oraz podwyższonego średniego ciśnienia, będąca w eksploatacji Operatora Gazociągów Przesyłowych GAZ-SYSTEM S.A. Oddział we Wrocławiu, nie występuje.

Oddział we Wrocławiu
Jana Ruszkiewicza
Santo Polysko

Dokument w postaci elektronicznej opatrzony został bezpiecznym podpisem elektronicznym weryfikowanym za pomocą ważnego kwalifikowanego certyfikatu

Operator Gazociągów Przesyłowych
GAZ-SYSTEM S.A.
Oddział we Wrocławiu
ul. Gazowa 3, 50-513 Wrocław
tel. 71 335 31 00; faks 71 335 31 01

Adres Siedziby
ul. Mszczonowska 4
02-337 Warszawa
tel. 22 220 18 00; faks 22 220 16 06

Zarząd Spółki
Prezes Zarządu: Tomasz Stępień
Wiceprezes Zarządu: Artur Zawartko

Kapitał Zakładowy: 3 771 990 842 PLN Kapitał Wpłacony: 3 771 990 842 PLN Konto: mBank S.A. Nr 26 1140 1977 0000 5803 0100 4001 Numer KRS: 0000264771, Sąd Rejonowy dla m.st. Warszawy, XII Wydział Gospodarczy Krajowego Rejestru Sądowego NIP: 527-243-20-41 REGON: 015716698-00054 www.gaz-system.pl

Wrocław, dnia 23. 02. 2016 r.

BUDREX
Zakład Budownictwa Komunikacyjnego
Pracownia Projektowa
mgr inż. Jan Ruszkiewicz
ul. Maślicka 72
54-107 Wrocław

Dot. opinii w zakresie ochrony zabytków do planowanej przebudowy drogi dojazdowej do gruntów rolnych o nawierzchni asfaltowej na dz. nr 161 dr AM-I w miejscowości Lęg, gm. Jelcz-Laskowice.

W nawiązaniu do Państwa pisma z dn. 15. 01. 2016 r., wpł. dn. 29. 01. 2016 r., w powyższej sprawie uprzejmie informuję, że przedmiotowa inwestycja planowana jest w obszarze intensywnego osadnictwa pradziejowego, średniowiecznego i nowożytnego, na terenie objętym ochroną konserwatorską - ujętym w wykazie zabytków.

Dla przedmiotowego zakresu robót obowiązuje decyzja - pozwolenie na prowadzenie badań archeologicznych nr 409/2016 z dn. 23. 02. 2016 r. W związku z tym nie wnoszę uwag do planowej inwestycji.

Powyższe nie zwalnia od konieczności uzyskania wymaganych przepisami prawa uzgodnień i zezwoleń.

Dolnośląski
Wojewódzki Konserwator Zabytków
wrocław
mgr Barbara Nowak-Obelinda

Otrzymują:

Adresat

2.a/a Lęg, gm. Jelcz-Laskowice, dz. nr 161 dr AM-I
PO, MK

stów.
JW

DOLNOŚLĄSKI WOJEWÓDZKI
KONSERWATOR ZABYTKÓW
we WROCŁAWIU

50-243 Wrocław, ul. Władysława Łokietka 11
☎ (071) 3436501, 3441449

WZA.5161.114.2016.POF
l. dz. 4378

dwkz@dwkz.pl

BIR <http://wsoz.ibip.wroc.pl/public/>
Wrocław, dnia 23. 02. 2016 r.

DECYZJA NR 409/2016
POZWOLENIE NA PROWADZENIE BADAŃ ARCHEOLOGICZNYCH

Na podstawie art. 89 pkt 2, art. 91 pkt 4 ust. 4, art. 36, ust. 1 pkt 5 ustawy z dnia 23 lipca 2003 r. o ochronie zabytków i opiece nad zabytkami (t.j. Dz.U.2014.1446, ze zm.), § 19 rozporządzenia Ministra Kultury i Dziedzictwa Narodowego z dnia 14 października 2015 r. w sprawie prowadzenia prac konserwatorskich, prac restauratorskich, robót budowlanych, badań konserwatorskich, badań architektonicznych i innych działań przy zabytku wpisanym do rejestru zabytków oraz badań archeologicznych i poszukiwań zabytków (Dz. U. z 2015 poz.1789) oraz art. 104 Kodeksu postępowania administracyjnego

po rozpatrzeniu wniosku z dnia 08. 02. 2016 r., wpl. 09. 02. 2016 r., uzup. dn. 19. 02. 2016 r., zgłoszonego przez Pana Romualda Piórko, Zastępcę Burmistrza Jelcza-Laskowice, reprezentującego Gminę Jelcz-Laskowice ul. Witosa 24, 55-220 Jelcz-Laskowice, o udzielenie pozwolenia na prowadzenie badań archeologicznych w związku z inwestycją: przebudowa drogi dojazdowej do gruntów rolnych o nawierzchni asfaltowej na dz. nr 161 AM-1 w miejscowości Lęg, gm. Jelcz-Laskowice

oraz po ocenie danych przedstawionych we wniosku i załącznikach do niego: zakres określony we wniosku, załącznik graficznym z oznaczonym orientacyjnie zakresem planowanych badań, program badań archeologicznych,

udzielam pozwolenia Gminie Jelcz-Laskowice

na prowadzenie badań archeologicznych w obrębie zachowanych reliktyw pradziejowego i historycznego osadnictwa, na terenie wsi o metryce nowożytniej, w obszarze objętym ochroną konserwatorską - ujętym w wykazie zabytków,

w związku z inwestycją: przebudowa drogi dojazdowej do gruntów rolnych o nawierzchni asfaltowej na dz. nr 161 AM-1 w miejscowości Lęg, gm. Jelcz-Laskowice, zgodnie z zakresem i w sposób wskazany w programie badań, stanowiącym załącznik nr 1 do niniejszej decyzji.

Osoba wykonująca badania, wskazana we wniosku: Pan Paweł Rozwód, z ramienia firmy „ARCHEKON” Pracownia Archeologiczno-Konserwatorska ul. Żeromskiego 4B, 56-420 Bierutów

Termin ważności pozwolenia upływa dnia: 30. 12. 2018 r.

Określa się warunki polegające na obowiązku:

- 1) zawiadomienia Dolnośląskiego Wojewódzkiego Konserwatora Zabytków o odstąpieniu od prowadzenia prac inwestycyjnych w terminie 7 dni od powzięcia informacji o odstąpieniu;
- 2) zawiadomienia Dolnośląskiego Wojewódzkiego Konserwatora Zabytków o terminie rozpoczęcia i zakończenia wskazanych w pozwoleniu badań w terminie 7 dni roboczych od planowanego terminu;
- 3) niezwłocznego zawiadomienia wojewódzkiego konserwatora zabytków o wszelkich zagrożeniach lub nowych okolicznościach ujawnionych w trakcie prowadzenia wskazanych w pozwoleniu badań archeologicznych;
- 4) niezwłocznego zawiadomienia wojewódzkiego konserwatora zabytków o przerwach we wskazanych w pozwoleniu badaniach archeologicznych, które mogą wpłynąć na zmianę programu tych badań;
- 5) dokonania szczegółowego rozpoznania terenowego;
- 6) prowadzenia dokumentacji przebiegu badań archeologicznych oraz opracowania wyników tych badań w sposób umożliwiający jednoznaczną identyfikację i dokładną przestrzenną lokalizację wszystkich czynności oraz dokonanych odkryć i przekazania jej wojewódzkiemu konserwatorowi zabytków w terminie 6 miesięcy od dnia zakończenia wskazanych w pozwoleniu badań;
- 7) prowadzenia doraźnej konserwacji pozyskanych zabytków i ich dokumentacji i przekazania ich wojewódzkiemu konserwatorowi zabytków w terminie do 3 lat od dnia zakończenia wskazanych w pozwoleniu badań;
- 8) prowadzenia inwentaryzacji polowej pozyskanych zabytków i przekazania jej wojewódzkiemu konserwatorowi zabytków w terminie do 6 miesięcy od dnia zakończenia wskazanych w pozwoleniu badań;
- 9) sporządzenia sprawozdania ze wskazanych w pozwoleniu badań w postaci wydruku z bazy danych e_ARCHEO z koniecznymi uzupełnieniami i przekazania tego sprawozdania wojewódzkiemu konserwatorowi zabytków w terminie do 3 tygodni od dnia zakończenia wskazanych w pozwoleniu badań;
- 10) opracowania sposobu postępowania z zabytkiem po zakończeniu wskazanych w pozwoleniu badań i przekazania go wojewódzkiemu konserwatorowi zabytków w terminie do 3 miesięcy od dnia zakończenia wskazanych w pozwoleniu badań;
- 11) opracowania wyników wskazanych w pozwoleniu badań i przekazania go wojewódzkiemu konserwatorowi zabytków w terminie do 3 lat od dnia zakończenia tych badań;
- 12) uporządkowania terenu po zakończeniu wskazanych w pozwoleniu badań;

- 13) prowadzenia dokumentacji w ramach wskazanych w pozwoleniu badań zgodnie ze standardami określonymi w załączniku do cyt. rozporządzenia Ministra Kultury i Dziedzictwa Narodowego;
- 14) dokonanie aktualizacji istniejącej karty AZP stanowiska, a w przypadku nowych odkryć zabytków archeologicznych sporządzenia karty stanowiska i przekazania Dolnośląskiemu Wojewódzkiemu Konserwatorowi Zabytków we Wrocławiu. Do opracowania wymagane jest stosowanie instrukcji Narodowego Instytutu Dziedzictwa z 2015 r.

Zabytki ruchome wraz z dokumentacją zostaną przekazane do muzeum lub innej jednostki organizacyjnej na podstawie decyzji Dolnośląskiego Wojewódzkiego Konserwatora Zabytków we Wrocławiu.

Uzasadnienie

Wymóg podjęcia badań archeologicznych wynika z lokalizacji planowanej inwestycji w obszarze zachowanych relikwów pradziejowego i historycznego osadnictwa, w zasięgu wsi o metryce nowożytniej, w strefie udokumentowanych stanowisk archeologicznych, w obszarze objętym ochroną konserwatorską - ujętym w wykazie zabytków. Teren ten stanowi zabytek w myśl art. 3 pkt 2, 4, 12 w związku z art. 6 ust. 1 pkt 1 i 3 ustawy z dnia 23 lipca 2003 r. o ochronie zabytków i opiece nad zabytkami (t.j. Dz.U. 2014r., poz. 1446 dla Ustawy Dz.U. 2003 Nr 162 poz. 1568, ze zm.) i podlega ochronie na podstawie przepisów w/w ustawy. Stwierdzona na tym terenie zawartość relikwów archeologicznych, t. j. elementów dawnej struktury przestrzennej przetrwałej w warstwie podziemnej, bezpowrotnie niszczonej w procesie budowlanym - wymaga ustanowienia ochrony poprzez jej zachowanie i zadokumentowanie, co leży w interesie społecznym ze względu na posiadaną wartość historyczną i naukową. W związku z tym przy zmianie zagospodarowania wiążącego się z ingerencją w poziom gruntu niezbędne jest dokonanie rozpoznania terenu, w tym układu nawarstwień oraz metodyczna eksploracja i zadokumentowanie relikwów osadniczych i sepulkralnych (w tym nawarstwień, obiektów, szczątków kostnych, pozyskanie ruchomego materiału zabytkowego) oraz ich konserwacja. W związku z tym zamierzenie należy prowadzić przy uwzględnieniu wskazanych uwarunkowań.

Pouczenie:

1. Kto bez pozwolenia albo wbrew warunkom pozwolenia prowadzi prace konserwatorskie, restauratorskie, roboty budowlane, badania konserwatorskie lub architektoniczne przy zabytku wpisanym do rejestru lub roboty budowlane w jego otoczeniu albo badania archeologiczne podlega karze grzywny (art. 117 ww. ustawy o ochronie zabytków i opiece nad zabytkami).
2. Informuje się, że postępowanie w sprawie wydanego pozwolenia może zostać wznowione, a następnie pozwolenie może zostać cofnięte lub zmienione na podstawie art. 47 ustawy z dnia 23 lipca 2003 r. o ochronie zabytków i opiece nad zabytkami.
3. Niniejsza decyzja nie zwalnia z konieczności posiadania wszystkich innych uzgodnień, opinii i zezwoleń wymaganych prawem.
4. Pismo Wnioskodawcy informujące o odstąpieniu od inwestycji będzie traktowane jako wniosek o uchylenie decyzji na wniosek strony.

Od niniejszej decyzji służy prawo odwołania do Ministra Kultury i Dziedzictwa Narodowego w Warszawie za moim pośrednictwem w terminie 14 dni od dnia jej doręczenia dni od daty jego doręczenia zgodnie z przepisami art. 127 § 1 i 2. art. 129 § 1 i 2 Kodeksu postępowania administracyjnego.

Dolnośląski
Wojewódzki Konserwator Zabytków
we Wrocławiu

mgr Barbara Nowak-Obelinda

Otrzymują strony postępowania:

1. Pan Romuald Piórko - Gmina Jelcz-Laskowice ul. Wincentego Witosa 24, 55-220 Jelcz-Laskowice

Do wiadomości:

1. Pan Paweł Rozwód, z ramienia firmy „ARCHEKON” Pracownia Archeologiczno-Konserwatorska ul. Żeromskiego 4B, 56-420 Bierutów - prowadząca badania archeologiczne
2. NID ul. Kopernika 36/40, 00-924 Warszawa
3. Muzeum Regionalne w Środzie Śląskiej, Pl. Wolności 3, 55-300 Środa Śląska
4. a/a Lęga, gm. Jelcz-Laskowice - b

Zwolniony z opłaty skarbowej