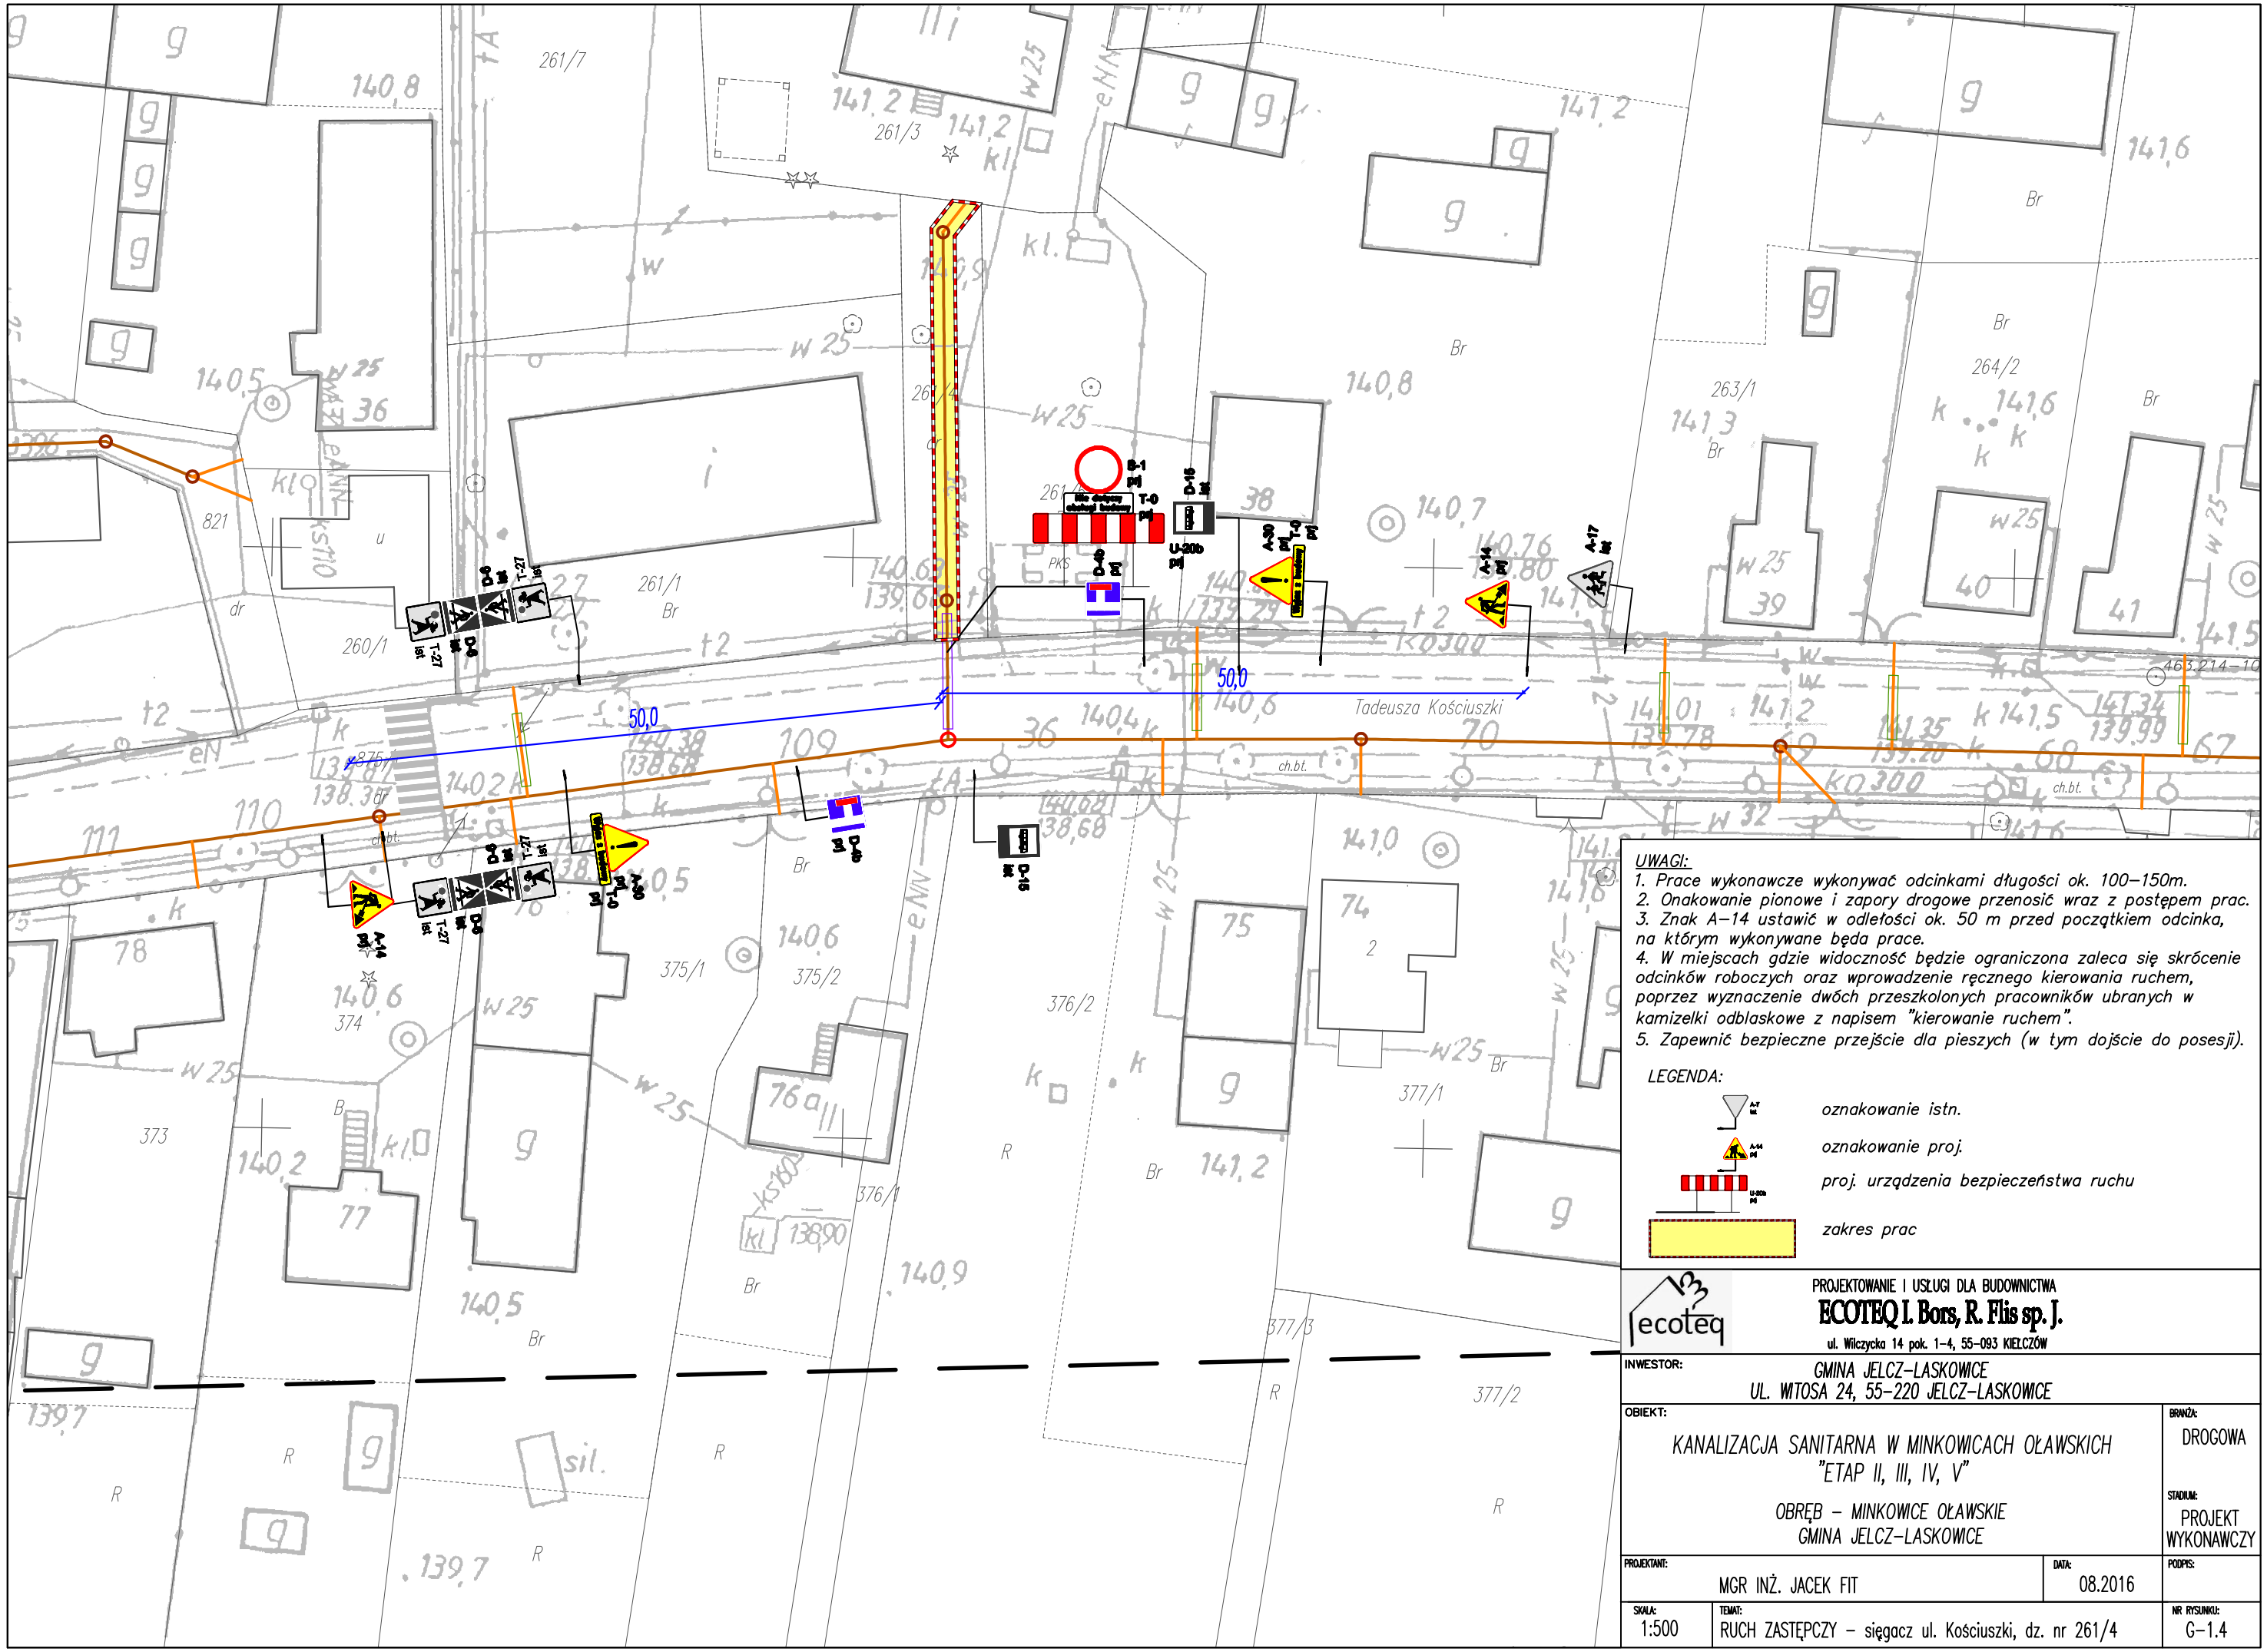

UWAGI:

1. *Prace wykonawcze wykonywać odcinkami długości ok. 100–150m.*
2. *Onakowanie pionowe i zapory drogowe przenosić wraz z postępem prac.*
3. *Znak A–14 ustawić w odległości ok. 50 m przed początkiem odcinka, na którym wykonywane będą prace.*
4. *W miejscach gdzie widoczność będzie ograniczona zaleca się skrócenie odcinków roboczych oraz wprowadzenie ręcznego kierowania ruchem, poprzez wyznaczenie dwóch przeszkolonych pracowników ubranych w kamizelki odblaskowe z napisem "kierowanie ruchem".*
5. *Zapewnić bezpieczne przejście dla pieszych (w tym dojście do posesji).*

LEGENDA:

- *oznakowanie istn.*
- *oznakowanie proj.*
- *proj. urządzenia bezpieczeństwa ruchu*
- *zakres prac*

PROJEKTOWANIE I USŁUGI DLA BUDOWNICTWA
ECOTEQ I. Bors, R. Flis sp. J.
ul. Wilczycka 14 pok. 1–4, 55–093 KIEŁCZÓW

INWESTOR: GMINA JELCZ–LASKOWICE
UL. WITOSA 24, 55–220 JELCZ–LASKOWICE

OBIEKT: KANALIZACJA SANITARNA W MINKOWICACH OŁAWSKICH "ETAP II, III, IV, V"

OBRĘB – MINKOWICE OŁAWSKIE
GMINA JELCZ–LASKOWICE

BRANŻA: DROGOWA

STADIUM: PROJEKT WYKONAWCZY

PROJEKTANT: MGR INŻ. JACEK FIT

DATA: 08.2016

PODPIS:

SKALA: 1:500

TEMAT: RUCH ZASTĘPCZY – sięgacz ul. Kościuszki, dz. nr 261/4

NR RYSUNKU: G–1.4