

Starosta Oławski
ul. 3 Maja 1
55-200 Oława

PROTOKÓŁ Z NARADY KOORDYNACYJNEJ W SPRAWIE NR GK.6630.100.2018

Na podstawie ustawy z dnia 17 maja 1989r. - Prawo geodezyjne i kartograficzne (Dz.U. z 2016 r. poz. 1629 j.t. z późn. zm.)

Przedmiot narady:	PROJEKT LINII ENERGETYCZNEJ NIESKEGO NAPIĘCIA 1kV.
Lokalizacja:	Jelcz-Laskowice - miasto, Obręb: Laskowice, dz.: 16/3 ark.32, 16/5 ark.32, 16/7 ark.32, 16/8 ark.32, 16/9 ark.32, 16/10 ark.32, 16/13 ark.32, 16/15 ark.32, 16/17 ark.32, 16/20 ark.32, 16/21 ark.32, 16/27 ark.32
Wnioskodawca:	
Przewodniczący:	
Miejsce narady:	Starostwo Powiatowe w Oławie ul. 3 Maja 1 pokój nr 12
Opłata nr:	2839/18/0
Sposób przeprowadz.:	stacjonarny
Data wpływu:	06.04.2018
Rozp. narady:	11.04.2018
Zakończ. narady:	11.04.2018

Stanowisko Przewodniczącego narady koordynacyjnej:

.....

.....

.....

.....

.....

.....

.....

.....

Trasa przebiegu projektowanych sieci uzbrojenia terenu:


linie energetyczne oświetlenia


nie koliduje z projektami sieci uzbrojenia terenu, których usytuowanie zostało uzgodnione przez Starostę Oławskiego.

Z. u. p. STAROSTY

Stanowiska uczestników narady koordynacyjnej

Lp	Nazwa instytucji	Uwagi
1	Powiatowy Zarząd Drogowy w Oławie	-
2	OGP GAZ-SYSTEM Wrocław	- ber uny X
3	Polska Spółka Gazownictwa Sp. z o. o. ZDTO Oława	- Ber uny
4	PWiK w Brzegu Sp. z o. o.	- /
5	T P S.A. Obszar Telekomunikacji	-
6	Urząd Gminy Domaniów	-
7	Urząd Gminy Oława	-
8	Urząd Miasta i Gminy Jelcz-Laskowice	-

9	Urząd Miejski w Oławie	-
10	Zakład Gospodarki Komunalnej w Jelczu-Laskowicach	-
11	Zakład Wodociągów i Kanalizacji Sp. z o. o. w Oławie	-
12	Energetyka Ciepła Opolszczyzny w Opolu	-
13	Oławska Telewizja Kablowa	- Bez uwag 
14	.	-
15	ESV SIECHNICE	-
16	Miejski Zakład Energetyki Ciepłej-Oława Sp. z o.o.	-

17	NETIA S.A.	- <i>nie dotyczy</i>
18	PRZEWODNICZĄCY ZUDP	-
19	RWE Polska Contracting Sp. z o.o.	-
20	TAURON DYSTRYBUCJA ODDZIAŁ WE WROCŁAWIU	- 

Stanowisko uczestników narady koordynacyjnej

Uzgadnia się z uwagą, że prace w pobliżu urządzeń podziemnych TAURON Dystrybucja S.A. należy wykonać ręcznie, zgodnie z obowiązującymi normami.

Kable elektroenergetyczne będące w kolizji poprzecznej z planowaną inwestycją należy zaprojektować jako

przebieg w rurze osłonowej przepust z uwzględnieniem

zapasowego, wolnego przepustu rurowego wychodzącego

0,5m poza jezdnię/wjazd/chodnik.

Należy stosować następującą średnicę rur ochronnych:

Dla kabli 1 kV rury o średnicy minimum 110mm koloru

niebieskiego;


Dla kabli 5 kV rury minimum 160mm koloru czerwonego.

Zabezpieczenie kabli wykonać zgodnie z wytycznymi

stanowiącymi załącznik do uzgodnienia.

GK.6630.100.2018

Podmioty których przedstawiciele uczestniczyli w
naradzie :

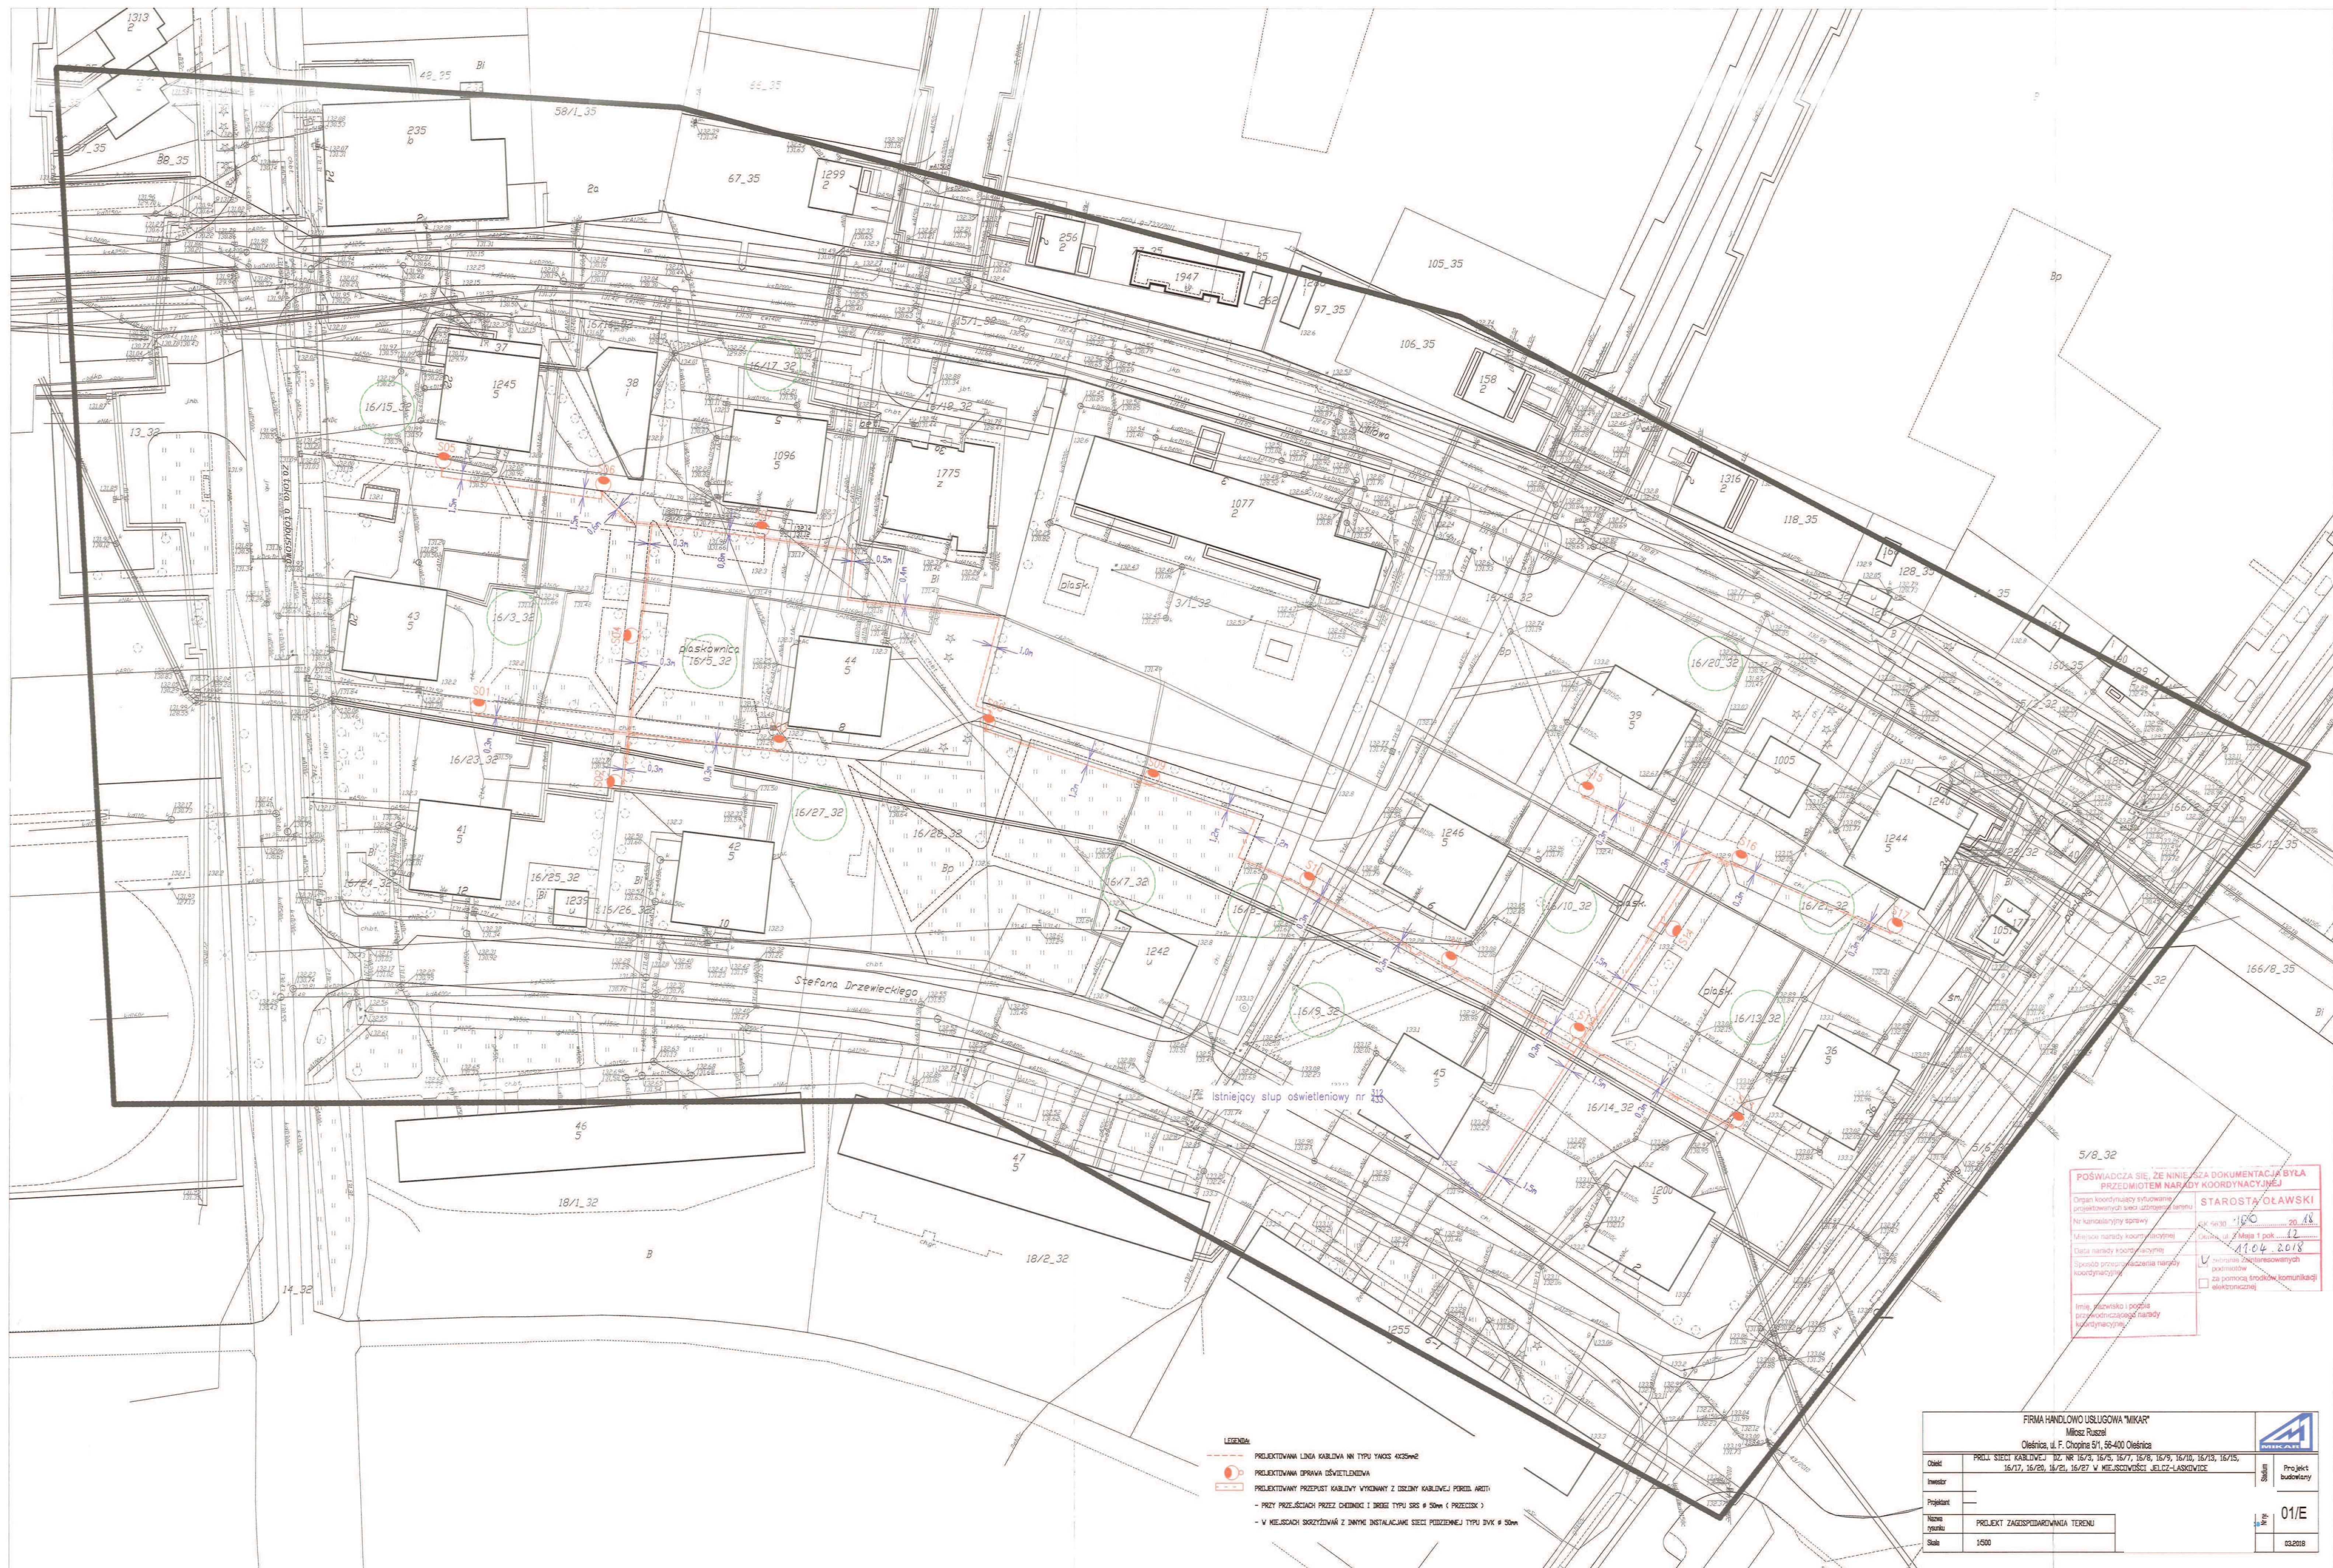

- LEGENDA
- PROJEKTOWANA LINA KABLOWA NN TYPU TAKOS AK50W
 - PROJEKTOWANA PRZEPUST KABLOWY WYKONYWANY Z OŚCINY KABLOWEJ PERIM. ARD
 - PRZY PRZEŚCIECIACH PRZEZ CHODNIKI I DROGI TYPU SR5 # 50cm (PRZESIECISK)
 - W MIEJSCACH SPOŁYKOWAŃ Z INNYMI INSTALACJAMI SIECI PODZIEMNEJ TYPU DWK # 50cm

FIRMA HANDLOWO USŁUGOWA "MIKAR"	
Mirosław Ruszczyński	
Oleśnica, ul. F. Chopina 51, 55-400 Oleśnica	
Obiekt	PROJEKT SIECI KABLOWEJ DZ. NR 16/3, 16/5, 16/7, 16/8, 16/9, 16/10, 16/13, 16/15, 16/17, 16/20, 16/21, 16/27 W MIEJSCOWOŚCI WIELCZ-LASKOWICE
Inwestor	
Projektant	
Nazwa rysunku	PROJEKT ZAGOSPODAROWANIA TERENU
Skala	1:500
01/E	
03.2018	

5/8_32

POŚWIADCZA SIĘ, ŻE NINIEJSZA DOKUMENTACJA BYŁA PRZEDMIOTEM NARADY KOORDYNACYJNEJ

Organ koordynacji wytworzone projektowanych sieci uzbrojenia terytorium

Nr kameralny sprawy

Miejscowość narady koordynacyjnej

Data narady koordynacyjnej

Sposób porozumiewania się narady koordynacyjnej

imię, nazwisko i podpis przewodniczącego narady koordynacyjnej

STAROSTA OLEŚNICKI


100

20.11.18

11.04.2018

U

za pomocą środków komunikacji elektronicznej

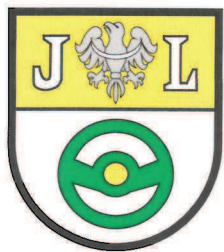

telefony:
sekretariat:

71 381 71 00
71 381 71 22
71 381 71 45
fax 71 381 71 11

Jelcz-Laskowice, dnia 13.04.2018r.

RI.7011.2.2018.IW. 3285

Dotyczy: uzgodnienie projektu „Budowa oświetlenia parkowego wzdłuż chodników położonych pomiędzy ul. Tańskiego, Drzewieckiego, Bożka i Liliowej w Jelczu-Laskowicach” – budżet obywatelski 2018.

W odpowiedzi na Państwa pismo z dnia 28.03.2018r. (data wpływu: 03.04.2018r.) informujemy, iż opiniujemy pozytywnie projekt zagospodarowania terenu dla inwestycji pn.

„Budowa oświetlenia parkowego wzdłuż chodników położonych pomiędzy ulicami Tańskiego, Drzewieckiego, Bożka i Lilowej w Jelczu-Laskowicach” – budżet obywatelski 2018.


Zakres uzgodnienia jest zgodny z rys. nr 01/E stanowiącym załącznik do niniejszego pisma.

Załącznik:

1. Rys. nr 01/E „PROJEKT ZAGOSPODAROWANIA TERENU” – 1 egz.,


Otrzymują:


1. Adresat;
2. a/a.

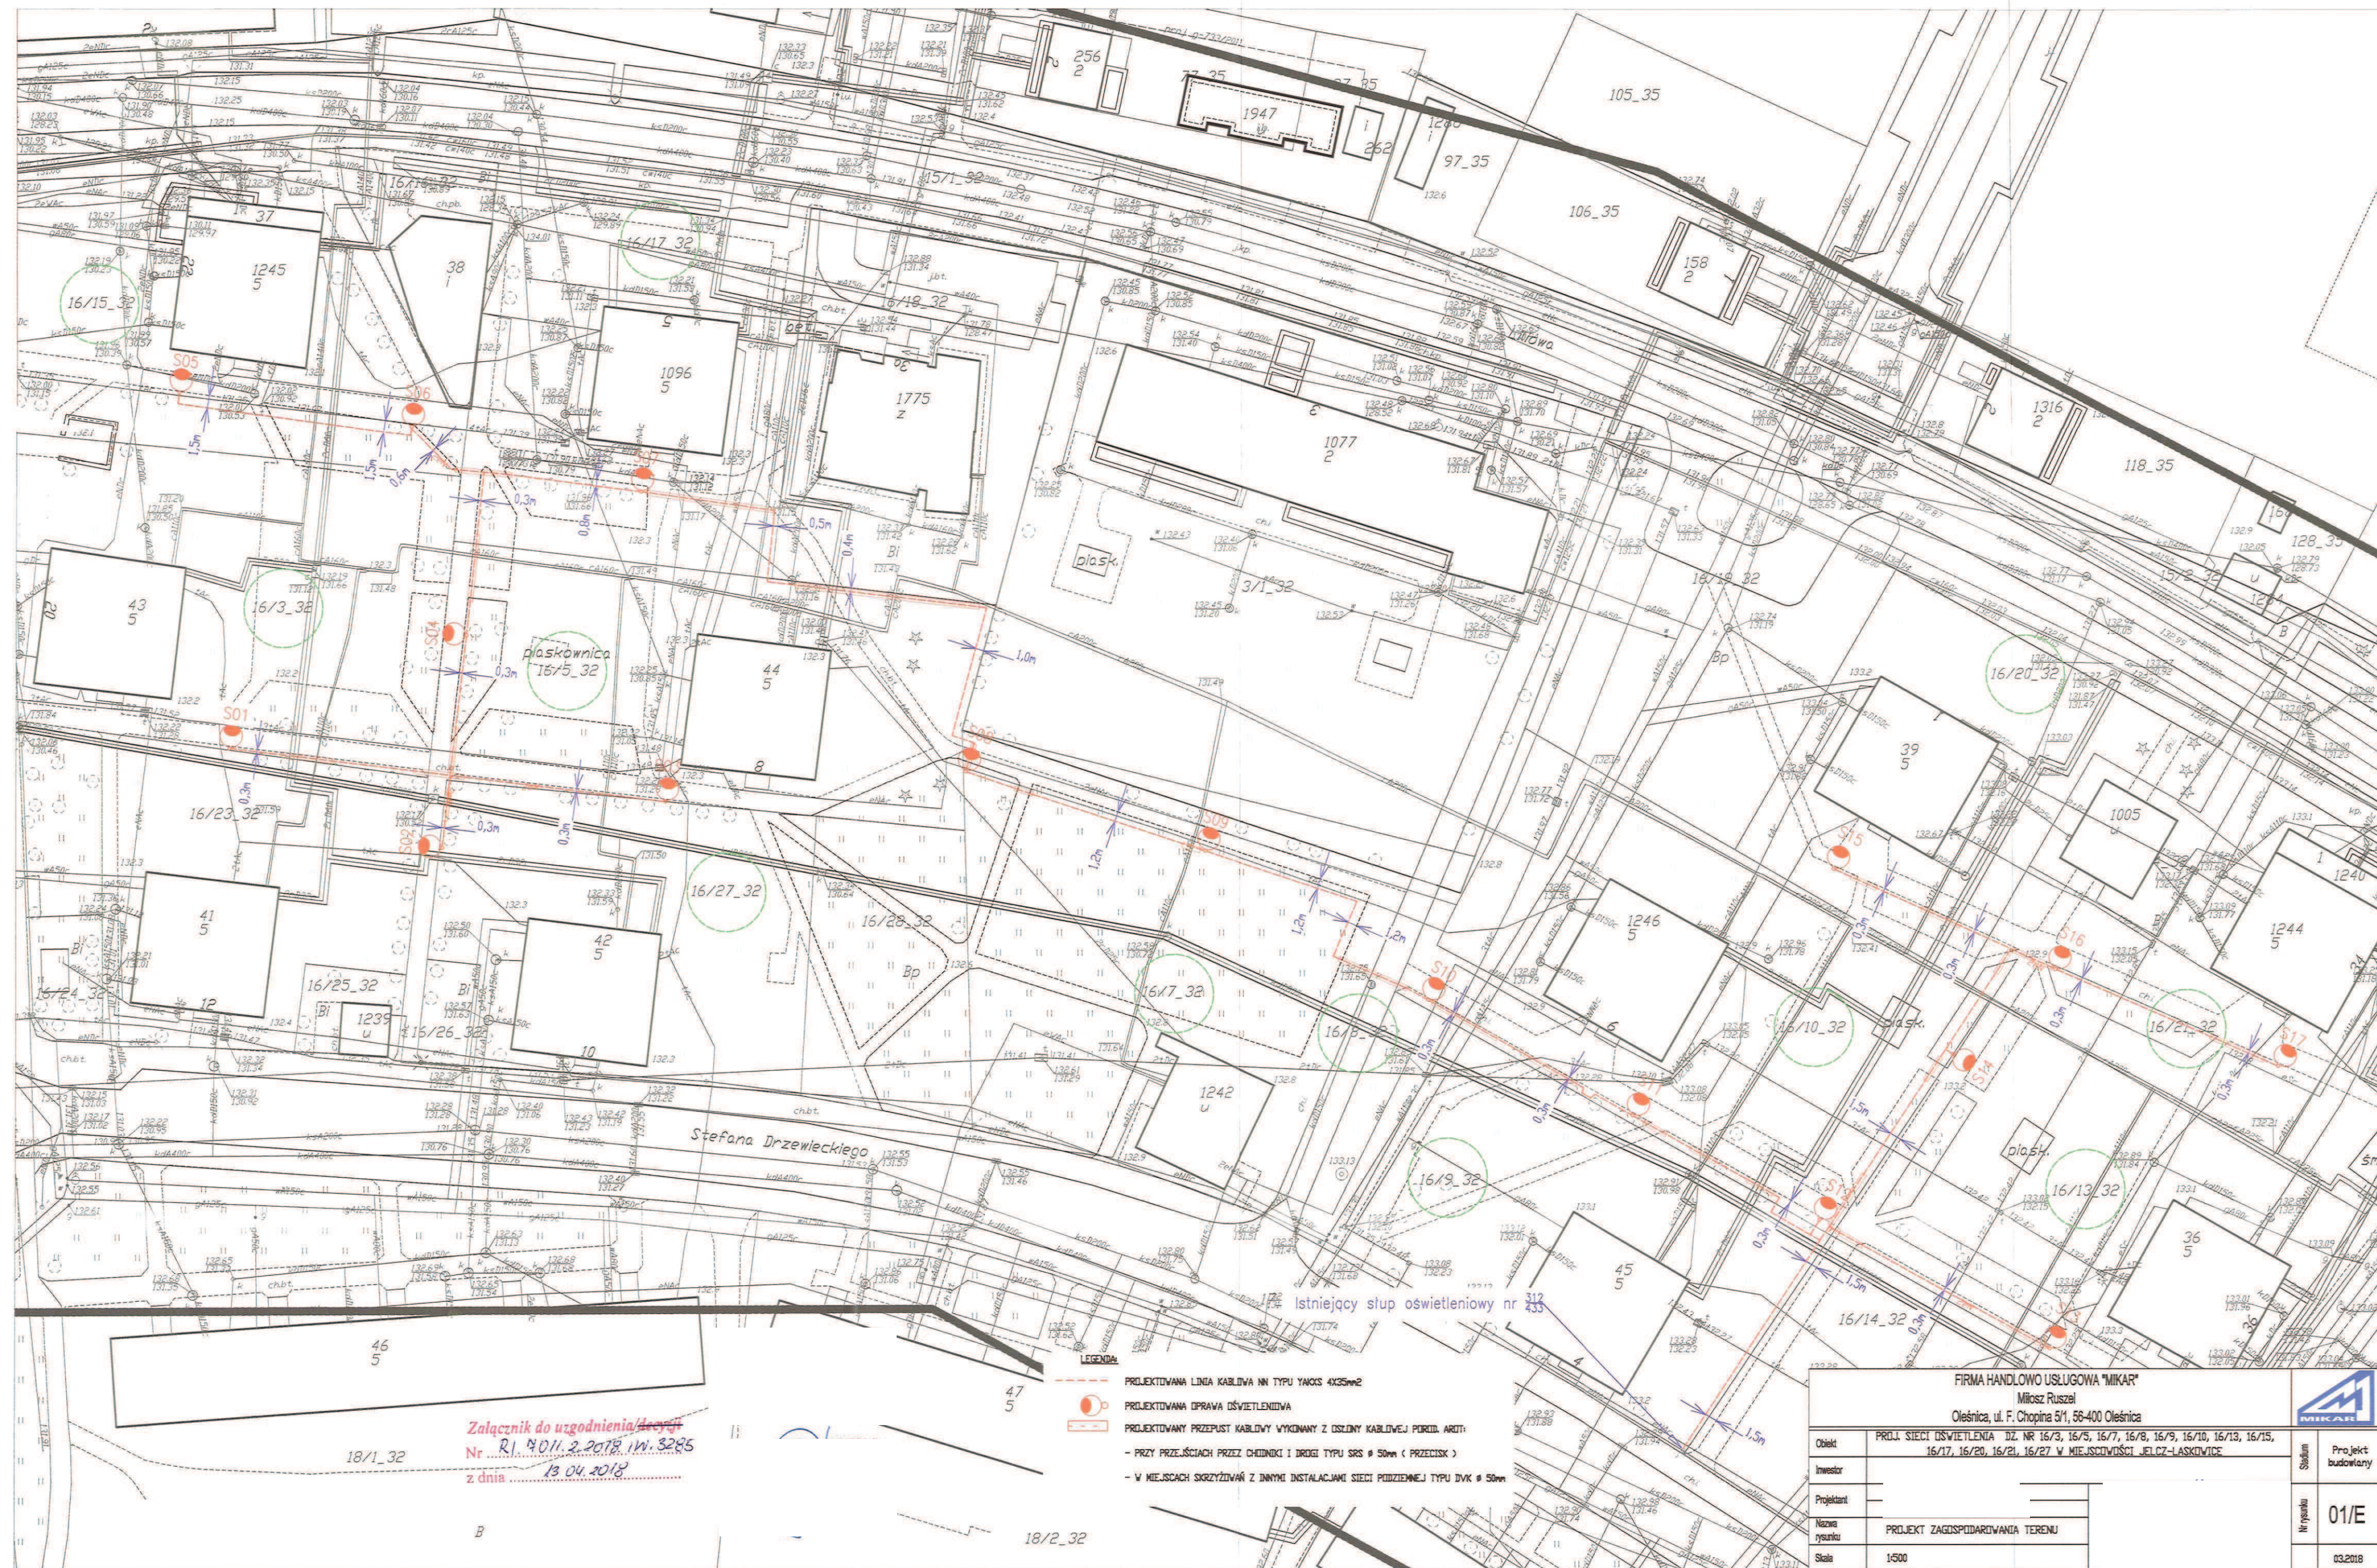

Załącznik do uzgodnienia/decyzji
Nr RI.4011.2.2018.141.3285
z dnia 13.04.2018

- LEGENDA**
- PROJEKTOWANA LINIA KABLOWA NN TYPU YACIS 4X35mm²
 - PROJEKTOWANA OPRAWA OŚWIETLENIOWA
 - PROJEKTOWANY PRZEPUST KABLOWY WYKONANY Z OŚCINY KABLOWEJ POROJU ARDIT:
 - PRZY PRZEJŚCIACH PRZECZ CHODNIKI I DROGI TYPU SRS Ø 50mm < PRZECISK >
 - W MIEJSCACH SKRZYŻOWAŃ Z INNYMI INSTALACJAMI SIECI PODZIEMNEJ TYPU DWK Ø 50mm

FIRMA HANDLOWO USŁUGOWA "MIKAR"			
Miłosz Ruszel Oleśnica, ul. F. Chopina 51, 58-400 Oleśnica			
Obiekt	PROJ. SIECI OŚWIE TL ENIA DZ. NR 16/3, 16/5, 16/7, 16/8, 16/9, 16/10, 16/13, 16/15, 16/17, 16/20, 16/21, 16/27 W MIEJSCOWOŚCI JEJCZ-LASKOWICE		Szkic Nr rysunku 01/E 03.2018
Investor			
Projektant			
Nazwa rysunku	PROJEKT ZAGOSPODAROWANIA TERENU		
Skala	1:500		

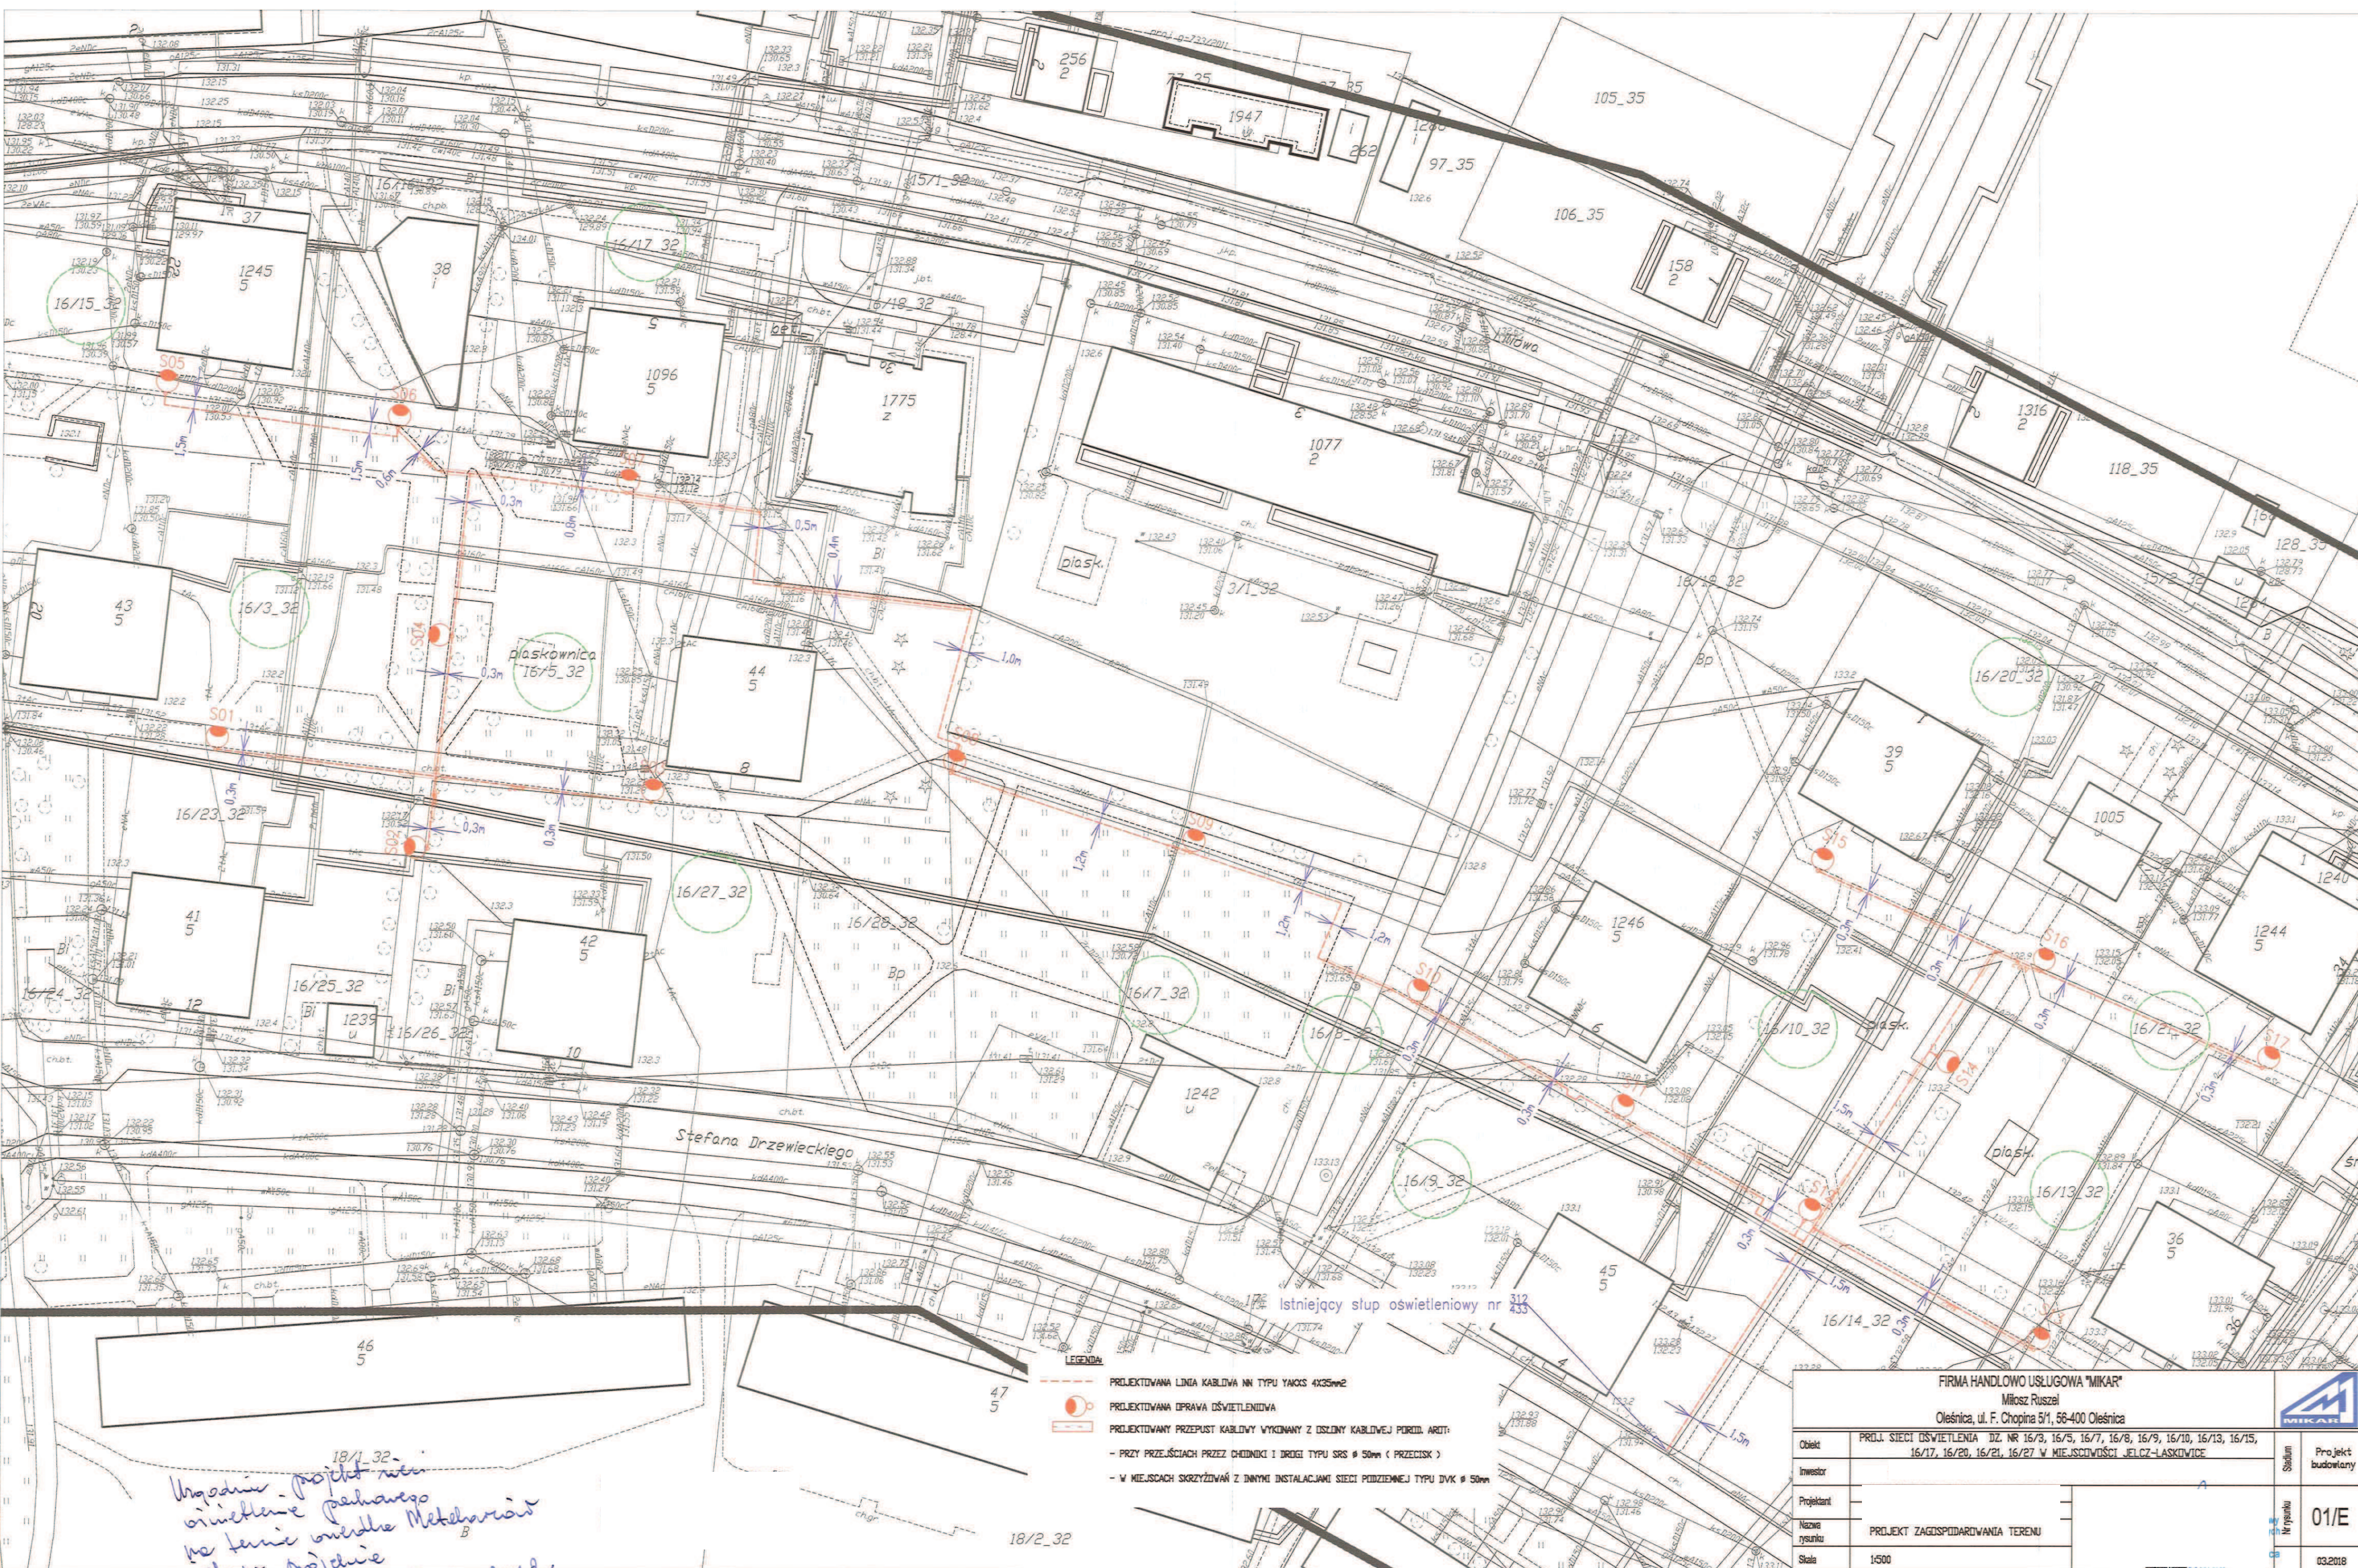

18/1-32-
Urquidim - project near
vuelto de Pachavero
no tiene vuelta Metcharov
just to project
06-04-1932

obr. Laskowice 0002, ark. 32: dz. 16/3, 16/5, 16/7, 16/8, 16/9, 16/10, 16/13, 16/14, 16/15, 16/16, 16/17, 16/18, 16/19, 16/20, 16/21, 16/23, 16/26, 16/27, 16/28

Poświadcza się zgodność niniejszej kopii z treścią materiału państwowego zasobu geodezyjnego i kartograficznego

Organ prowadzący państwowy zasób geodezyjny i kartograficzny	STAROSTA OŁAWSKI
Nazwa materiału zasobu	MAPA EWIDENCYJNA
Identyfikator ewidencyjny materiału zasobu	P.0215.2002.37
Data wykonania kopii	2018.03.28
Imię, nazwisko i podpis osoby reprezentującej organ	





Wrocław, dnia 27.04.2018 r.

dotyczy: opinii w zakresie ochrony zabytków do planowanej budowy oświetlenia obrębów Jelcz-Laskowice, dz. nr 16/3, 16/5, 16/7, 16/8, 16/9, 16/10, 16/13, 16/15, 16/17, 16/20, 16/21, 16/27.

W nawiązaniu do Państwa pisma z dn. 28.03.2018 r., wpł. 03.04.2018 r., uprzejmie informuję, że wobec planowanej inwestycji nie wnosi się zastrzeżeń.

W przypadku odkrycia w trakcie robót ziemnych obiektów nieruchomych bądź ruchomych zabytków archeologicznych (lub przedmiotów, co do których istnieje przypuszczenie, że są zabytkami) Inwestor zobowiązany jest wstrzymać wszelkie prace mogące uszkodzić i zniszczyć odkryty przedmiot, zabezpieczyć przy użyciu dostępnych środków ten przedmiot, miejsce jego odkrycia oraz niezwłocznie powiadomić Dolnośląskiego Wojewódzkiego Konserwatora Zabytków. Wówczas wymagane będzie przeprowadzanie badań archeologicznych, przez uprawnionego archeologa, za pozwoleniem konserwatorskim. Wszelkie odkryte przedmioty zabytkowe oraz obiekty nieruchome, nawarstwienia kulturowe podlegają ochronie w myśl przepisów ustawy z dnia 23 lipca 2003 r. o ochronie zabytków i opiece nad zabytkami ((t.j. Dz.U. 2017 poz. 2187 dla Ustawy Dz.U. 2003 Nr 162 poz. 1568, ze zm.).

Powyższe nie zwalnia od konieczności uzyskania wymaganych przepisami prawa uzgodnień i zezwoleń.

Otrzymują:

1. Adresat
2. a/a Jelcz-Laskowice, dz. nr 16/3, 16/5, 16/7, 16/8, 16/9, 16/10, 16/13, 16/15, 16/17, 16/20, 16/21, 16/27
PO, MK