


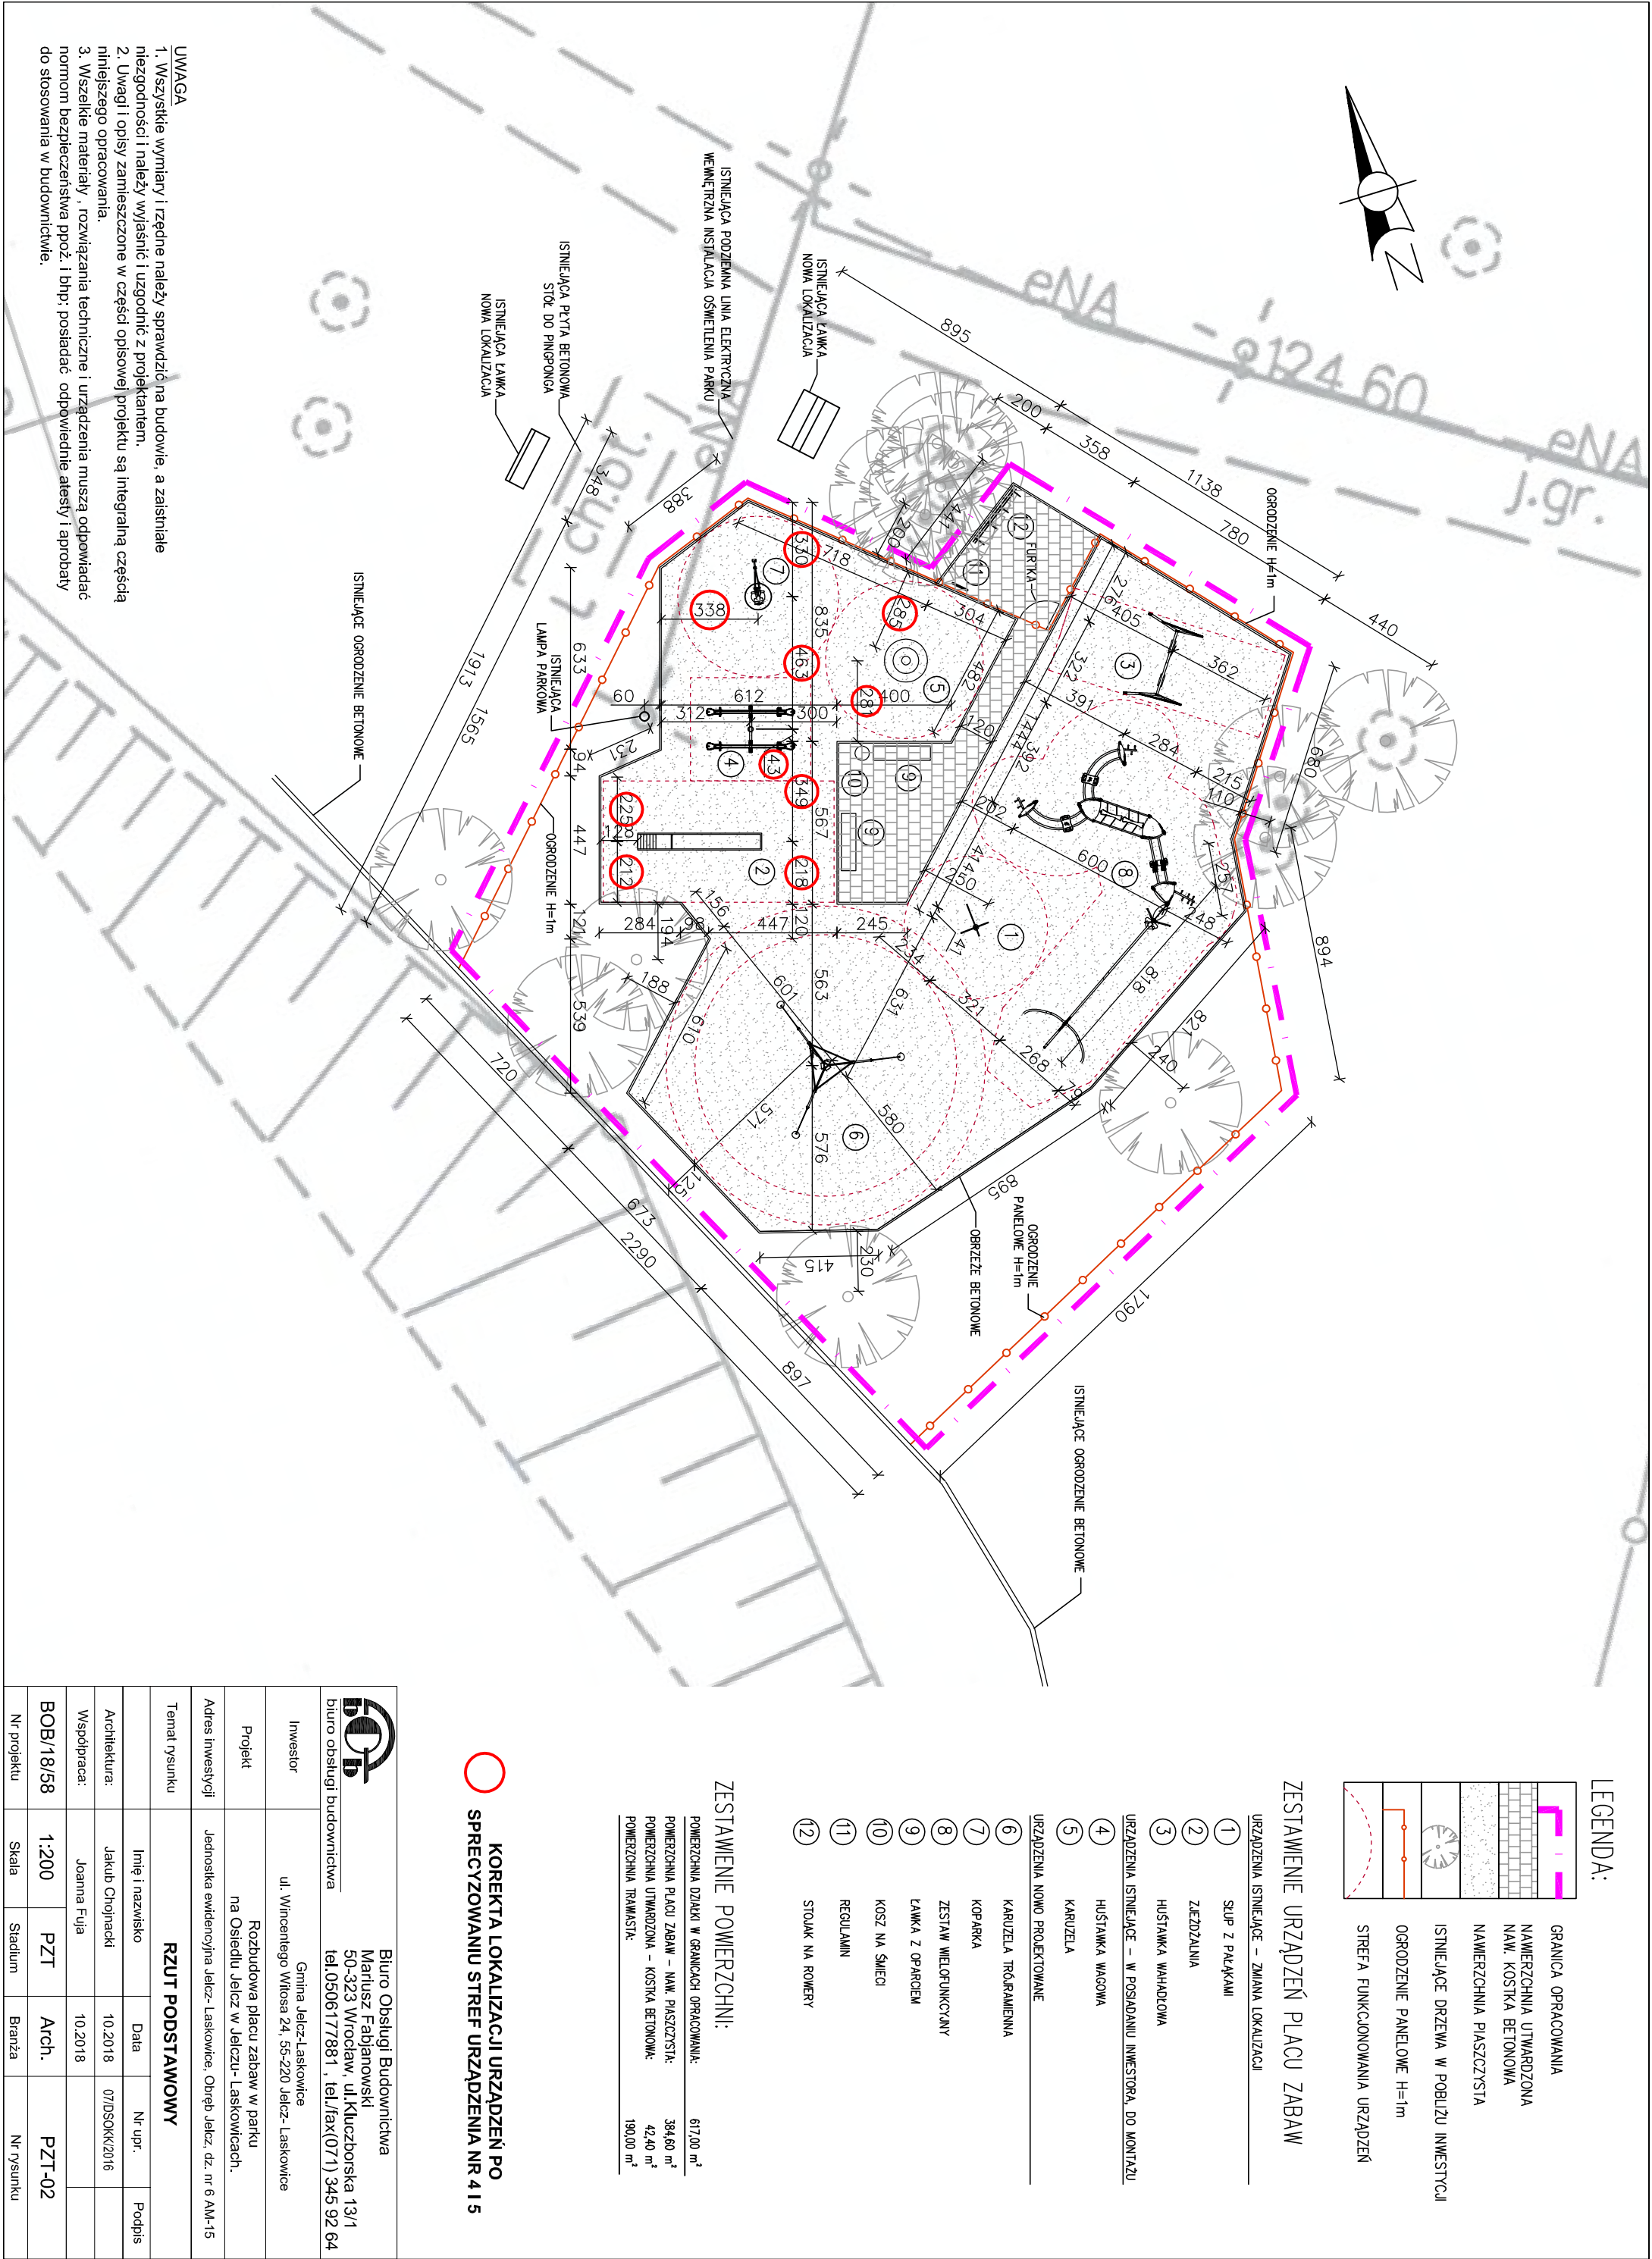

LEGENDA:

	GRANICA OPRACOWANIA
	NAMERZCHONIA UTWARDZONA
	NAM. KOSTKA BETONOWA
	NAMERZCHONIA PIASZCZYSTA
	ISTNIEJĄCE DRZEWA W POBLIŻU INWESTYCJI
	OGRODZENIE PANELOWE H=1m
	STREFA FUNKCJONOWANIA URZĄDZEŃ

ZESTAWIENIE URZĄDZEŃ PLACU ZABAW

URZĄDZENIA ISTNIEJĄCE – ZMIANA LOKALIZACJI	
1	SLUP Z PALAKAMI
2	ZJEZDZALNIA
3	HUŚTAWKA WAHADLOWA
URZĄDZENIA ISTNIEJĄCE – W POSADZANIU INWESTORA, DO MONTAŻU	
4	HUŚTAWKA WAGOWA
5	KARUZELA
URZĄDZENIA NOWO PROJEKTOWANE	
6	KARUZELA TRÓJRAMIENNA
7	KOPARKA
8	ZESTAW WIELOFUNKCYJNY
9	LAWKA Z OPARCIEM
10	KOSZ NA ŚMIECI
11	REGULAMIN
12	STOJAK NA ROWERY

ZESTAWIENIE POWIERZCHNI:

POWIERZCHNIA DZIAŁKI W GRANICACH OPRACOWANIA:	617,00 m ²
POWIERZCHNIA PLACU ZABAW – NAM. PIASZCZYSTA:	384,60 m ²
POWIERZCHNIA UTWARDZONA – KOSTKA BETONOWA:	42,40 m ²
POWIERZCHNIA TRAMWASTA:	190,00 m ²

KOREKTA LOKALIZACJI URZĄDZEŃ PO
SPRECYZOWANIU STREF URZĄDZENIA NR 4 I 5

biuro obsługi budownictwa				
Biuro Obsługi Budownictwa Mariusz Fabjanowski 50-323 Wrocław, ul.Kluczborska 13/1 tel.0506177881 , tel./fax(071) 345 92 64				
Investor	Gmina Jelcz-Laskowice ul. Wincentego Witosa 24, 55-220 Jelcz- Laskowice			
Projekt	Rozbudowa placu zabaw w parku na Osiedlu Jelcz w Jelczu- Laskowicach.			
Adres inwestycji	Jednostka ewidencyjna Jelcz- Laskowice, Obręb Jelcz, dz. nr 6 AM-15			
Temat rysunku	RZUT PODSTAWOWY			
Architektura:	Imię i nazwisko	Data	Nr upr.	Podpis
Współpraca:	Jakub Chojnacki	10.2018	07/DSOK/2016	
BOB/18/58	1:200	PZT	Arch.	PZT-02
Nr projektu	Skala	Stadium	Branża	Nr rysunku

- UWAGA
1. Wszystkie wymiary i rzędnę należy sprawdzić na budowie, a zaistniałe niezgodności i należy wyjaśnić i uzgodnić z projektantem.
 2. Uwagi i opisy zamieszczone w części opisowej projektu są integralną częścią niniejszego opracowania.
 3. Wszelkie materiały , rozwiązania techniczne i urządzenia muszą odpowiadać normom bezpieczeństwa poż. i bhp, posiadać odpowiednie atesty i aprobaty do stosowania w budownictwie.