


SCHODY WEWNĘTRZNE
2 SZT.

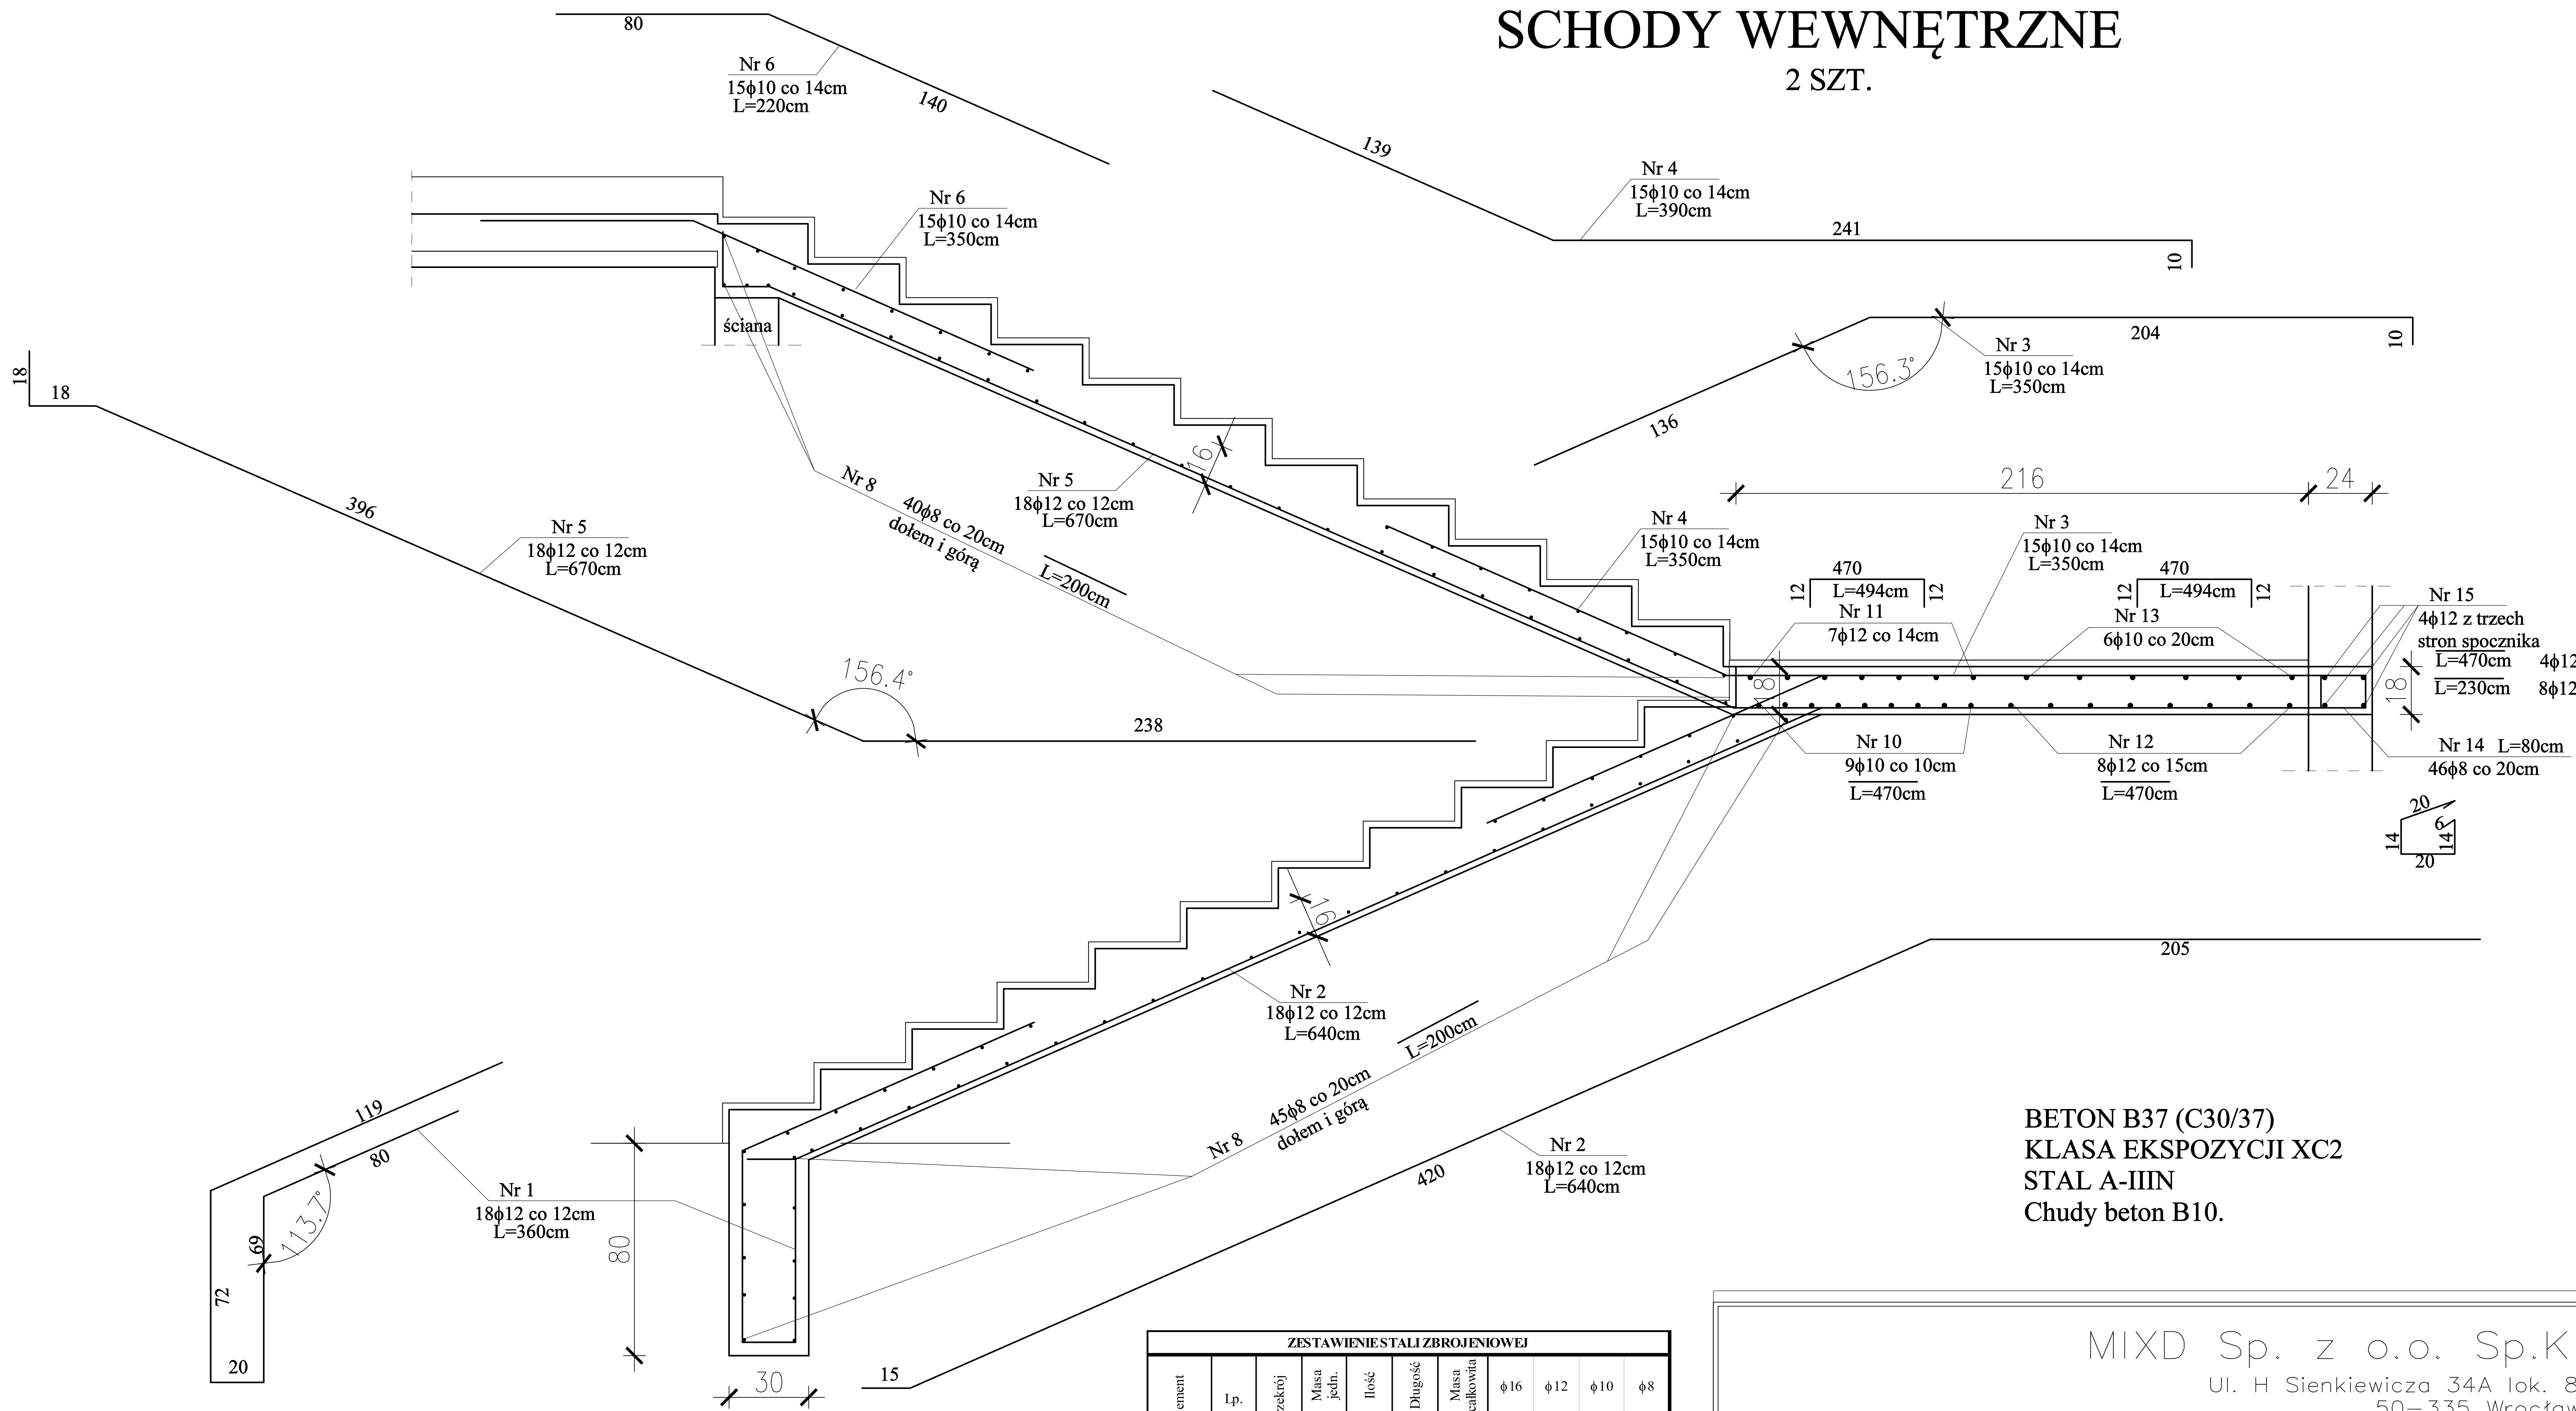

BETON B37 (C30/37)
KLASA EKSPozyCJI XC2
STAL A-IIIN
Chudy beton B10.

ZESTAWIENIE STALI ZBROJENIOWEJ										
Element	Lp.	Przekrój	Masa jedn.	Ilość	Długość	Masa całkowita	φ16	φ12	φ10	φ8
			[kg/m]	[szt.]	[m]	[kg]				
SCHODY WEWNĘTRZNE	1	φ 12	0,890	18	3,60	57,67		57,67		
	2	φ 12	0,890	18	6,40	102,53		102,53		
	3	φ 10	0,620	15	3,50	32,55			32,55	
	4	φ 10	0,620	15	3,90	36,27			36,27	
	5	φ 12	0,890	18	6,70	107,33		107,33		
	8	φ 8	0,395	85	2,00	67,15				67,15
	10	φ 16	1,580	9	4,70	66,83	66,83			
	11	φ 12	0,888	7	4,94	30,71		30,71		
	12	φ 12	0,888	8	4,70	33,39		33,39		
	13	φ 10	0,620	6	4,94	18,38			18,38	
	14	φ 8	0,395	46	0,80	14,54				14,54
	15	φ 12	0,888	4	4,70	16,69		16,69		
	16	φ 12	0,888	8	2,30	16,34		16,34		
	RAZEM					600,38	66,83	364,66	87,20	81,69
	ILOŚĆ					2	2	2	2	2
	ŁĄCZNIE					1200,8	133,7	729,3	174,4	163,4

MIXD Sp. z o.o. Sp.K.
Ul. H Sienkiewicza 34A lok. 8;
50-335 Wrocław;
tel./fax. +48 504 916 644

Inwestor:	GMINA JELCZ-LASKOWICE	Rew.	B	Nr rys./proj.	B11
Client:	Ul.W.Witosa 24; 55-220 Jelcz-Laskowice,gm.Oława			Drq. No./Pr.No.	
Adres:					
Address:					
Investycja:	ROZBUDOWA SZKOŁY PODSTAWOWEJ W MIŁOSZYCACH wraz z niezbędną				
Project:	INFRASTRUKTURĄ oraz z PROJEKTEM ROZBIÓREK dwóch budynków na dz. 520/5;				
Adres:	Ul. Główna 24; 55-220 Miłoszyce; Dz. nr 275,476/2,520/5,520/19;				
Address:	cz.dz.274,476/3,474/2; AM-2; obręb Miłoszyce				
Rys.:	SCHODY WEWNĘTRZNE	Faza projekt.:/ Branża:			
Title:		Phase:/Branch:	PROJEKT WYKONAWCZY/KONSTRUKCJE	Data:	20.09.2019
Projektant:					
Designer:	mgr inż. Piotr Drużyński				
branża: konstrukcja	upr.projektant w spec.konstrukcje				
Branch: construction	nr upr.16/96/UW, ew.DOŚ/BO/4890/01				

Niniejsze opracowanie jest chronione Ustawą o Prawie Autorskim. Jego kopiowanie, powielanie lub publikowanie w części lub całości bez zgody Autorów jest ZABRONIONE ! (Dz.U. z 2000 r. Nr 80, poz.904, Ustawa z dnia 04.02.1994 r. z późniejszymi zmianami)